


Схема расположения земельного участка на кадастровом плане территории в кадастровом квартале 57:24:0030101

Местоположение: Российская Федерация,
Орловская область, р-н Должанский,
с/п Кудиновское

Приложение №
к постановлению администрации
от _____ № _____

Доступ к земельному участку
13У1 через земли общего
пользования

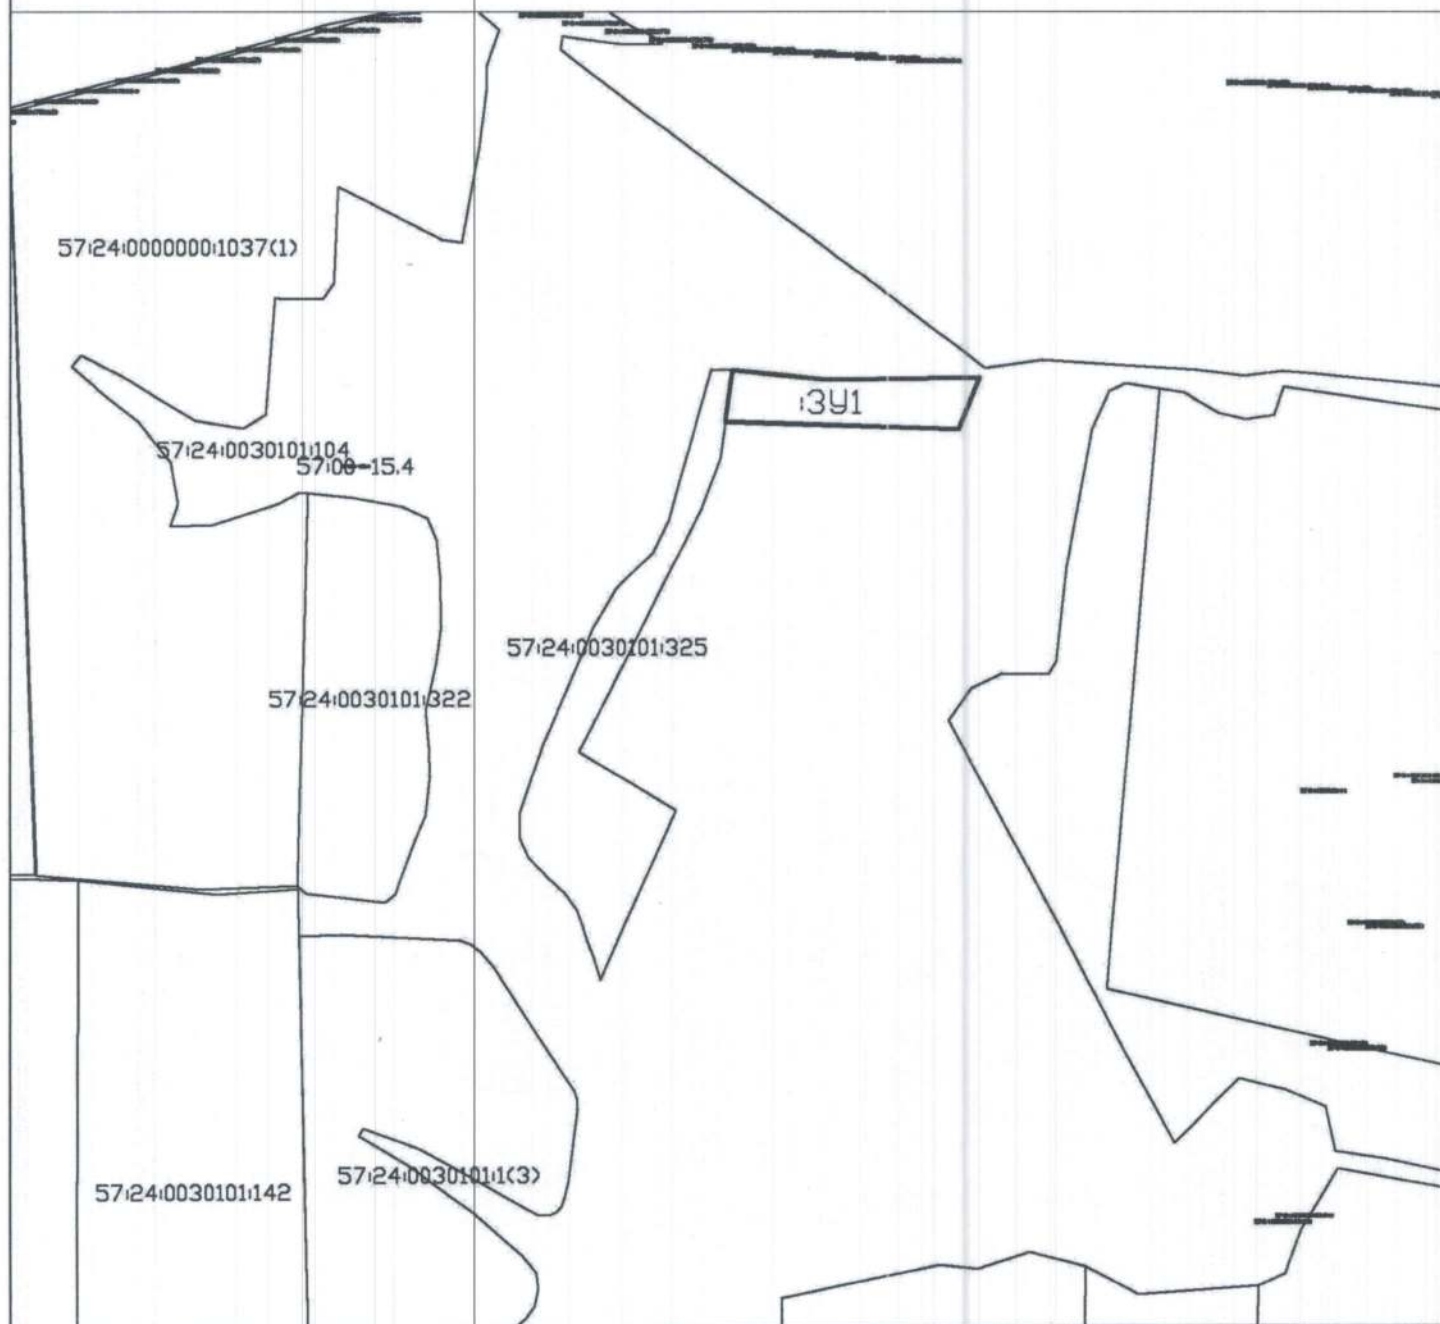

Условные обозначения

- Существующая часть границы имеющаяся в ГКН
- Вновь образованная граница земельного участка
- 13У1 Обозначение образуемого земельного участка
- Граница кадастрового деления

Условный номер земельного участка 13У1

Площадь земельного участка 21000м²

Масштаб 1:10000

Система координат МСК-57

Утверждена

(наименование документа об утверждении, включая наименования

органов государственной власти или органов местного

самоуправления, принявших решение об утверждении схемы

или подписавших соглашение о перераспределении земельных участков)

от _____ № _____

**Схема расположения земельного участка или земельных участков на
кадастровом плане территории**

Условный номер земельного участка		
Площадь земельного участка		
	21000м ²	
Обозначение характерных точек границы	Координаты, м	
	X	Y
1	2	3
n1	269815.40	2180386.38
n2	269802.48	2180514.03
n3	269805.37	2180720.57
n4	269736.30	2180691.73
n5	269746.75	2180377.48
n1	269815.40	2180386.38