Схема расположения земельного участка на кадастровом плане территории в кадастровом квартале 57:24:0030201

Местоположение:Российская Федерация, Орловская область, р-н Должанский, с/п Кудиновское

Приложение №
к постановлению администрации
от_____№_____

Доступ к земельному участку :ЗУ1 через земли общего пользования

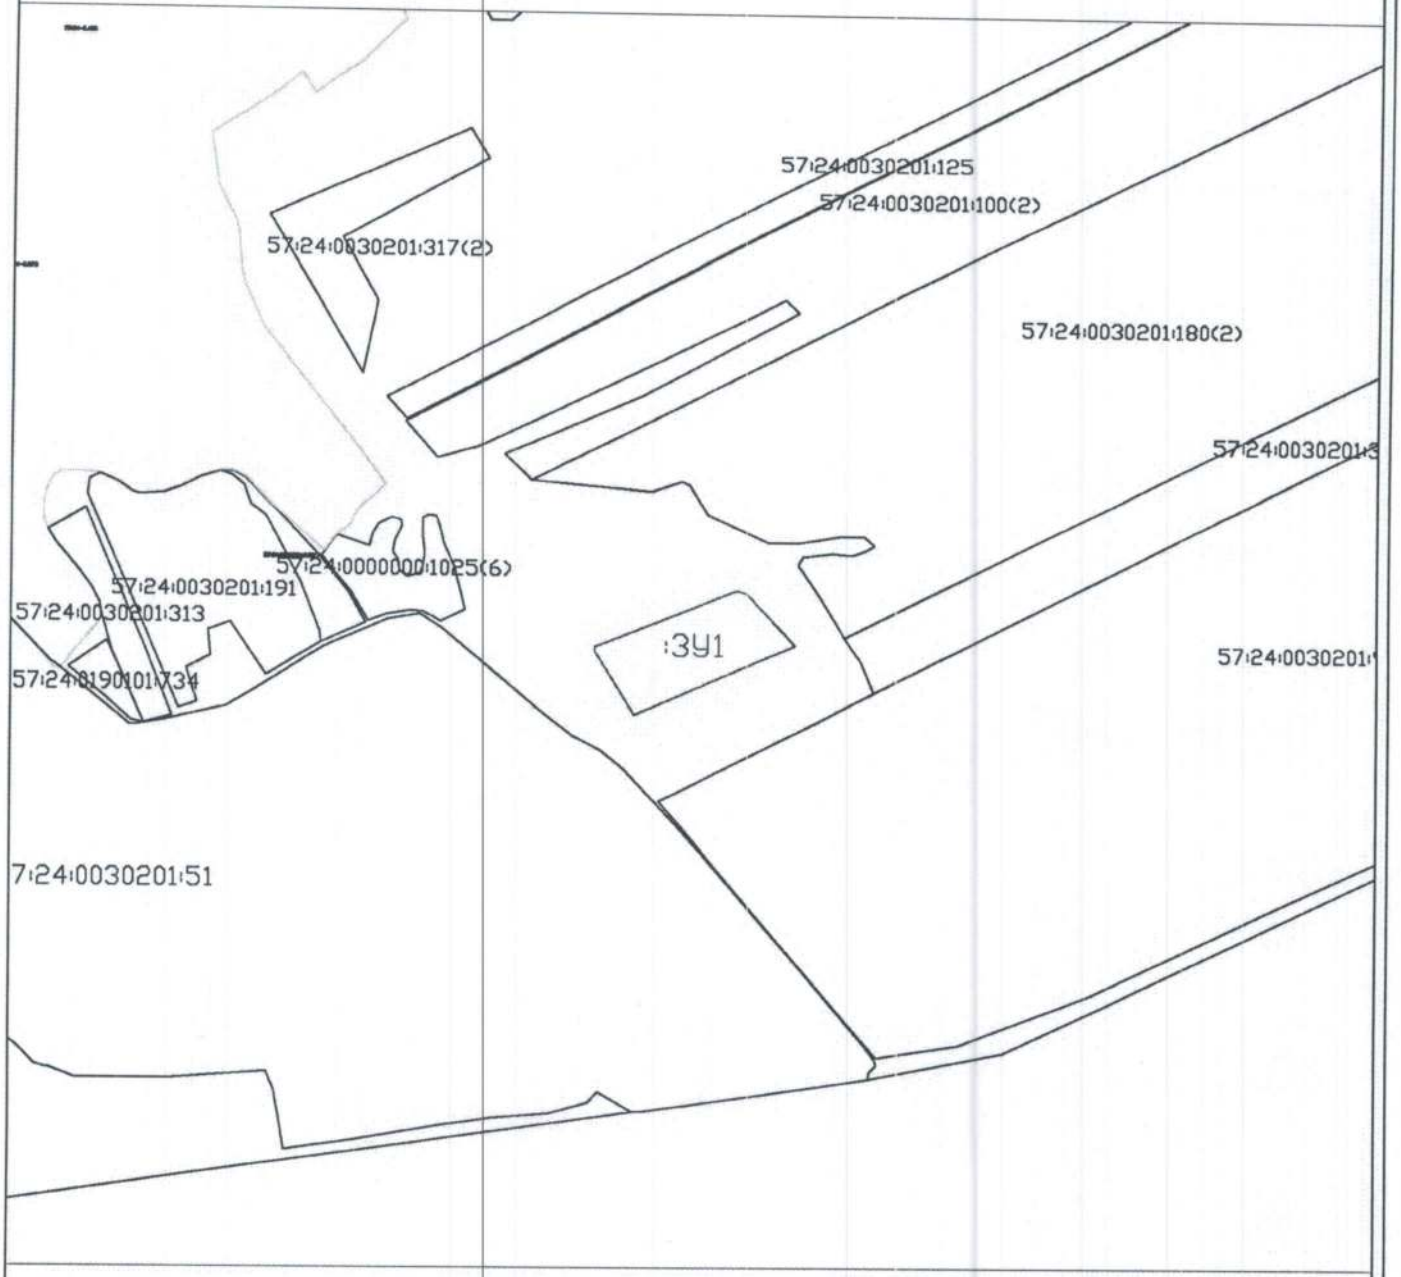

Условные обозначения

——— Существующая часть границы имеющаяся в ГКН

——— Вновь образованная граница земельного участка

:ЗУ1 Обозначение образуемого земельного участка

——— Граница кадастрового деления

Условный номер земельного участка :ЗУ1

Площадь земельного участка 25000м2

Масштаб 1:10000

Система координат МСК-57

Утверждена

(наименование документа об утверждении, включая наименования

органов государственной власти или органов местного

самоуправления, принявших решение об утверждении схемы

или подписавших соглашение о перераспределении земельных участков)

от _____ № _____

Схема расположения земельного участка или земельных участков на кадастровом плане территории

Условный номер земельного участка		
Площадь земельного участка	*25000м²*	
Обозначение характерных точек границы	**Координаты, м**	
	X	**Y**
1	**2**	**3**
н1	*268133.11*	*2184806.79*
н2	*268212.74*	*2185009.67*
н3	*268208.70*	*2185023.54*
н4	*268137.24*	*2185092.98*
н5	*268039.35*	*2184864.14*
н6	*268128.36*	*2184806.84*
н1	*268133.11*	*2184806.79*