


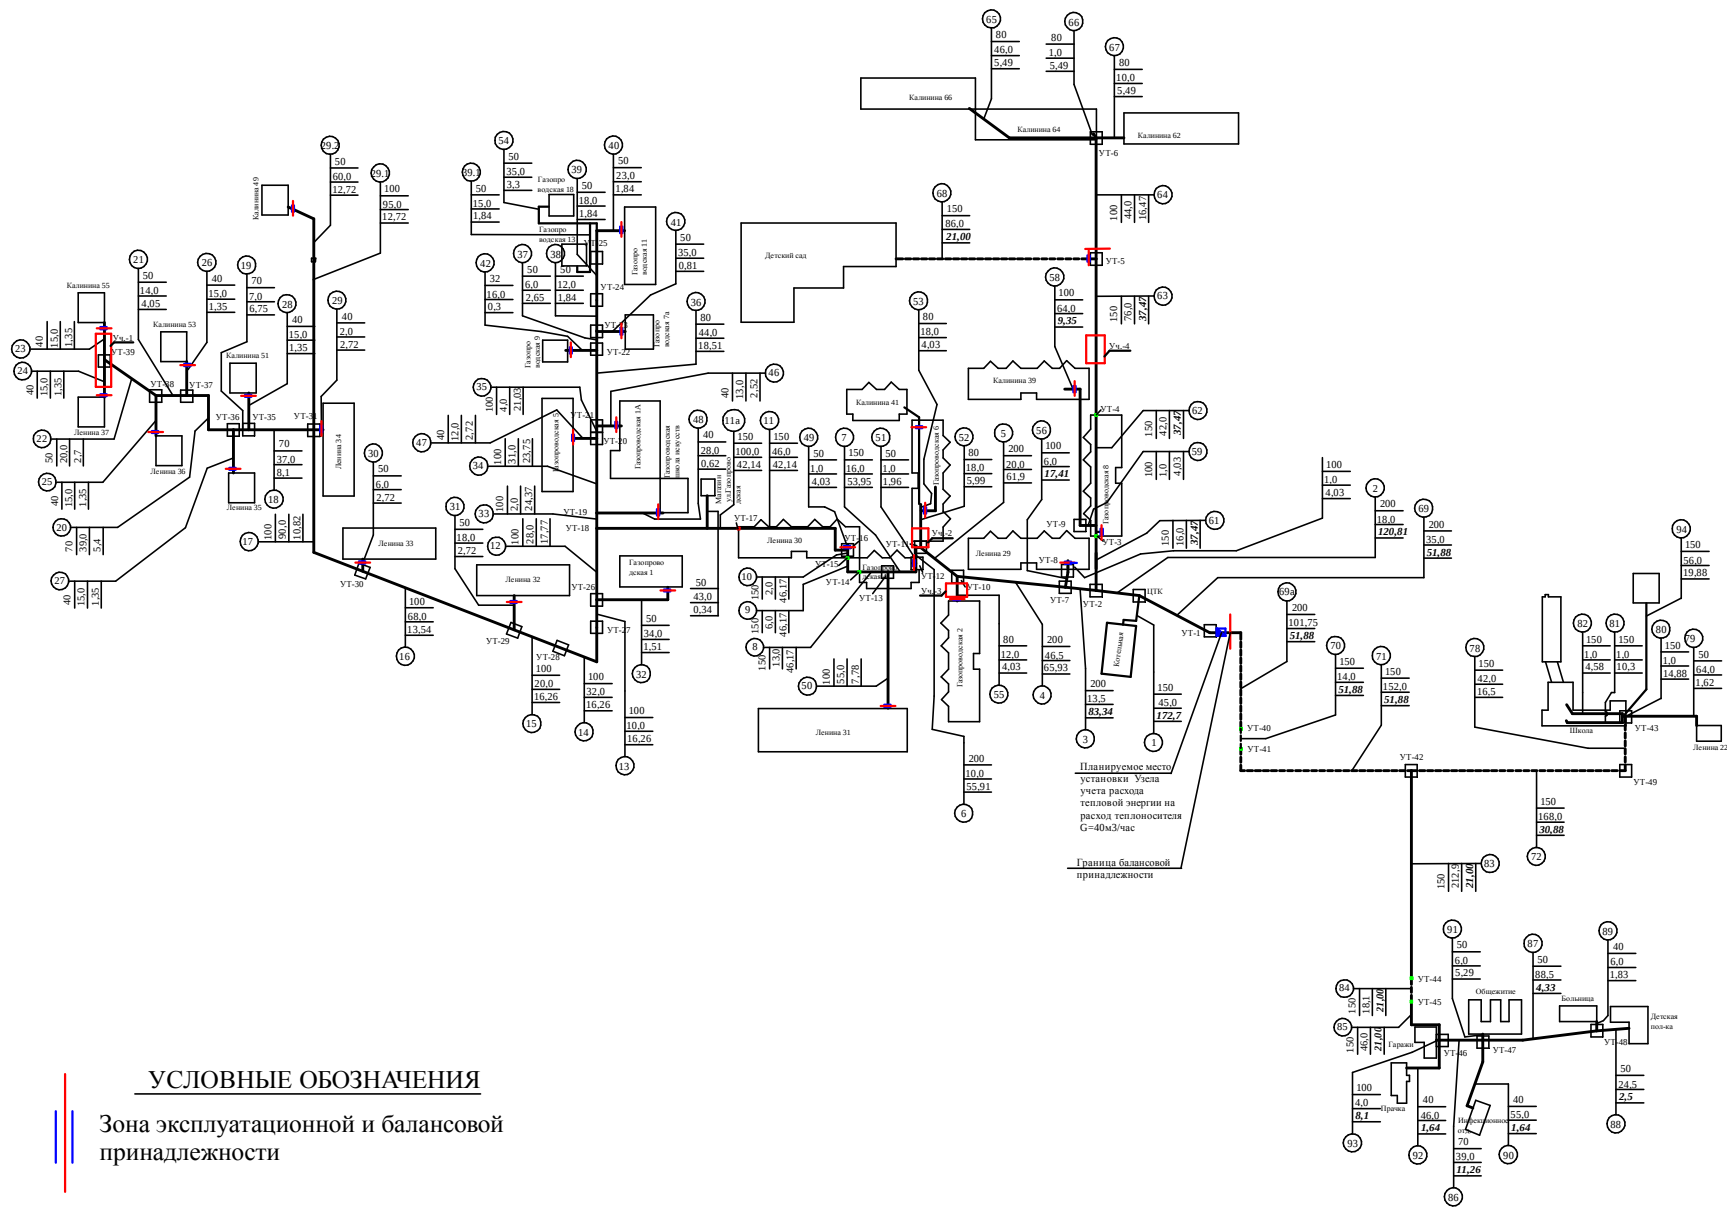

УСЛОВНЫЕ ОБОЗНАЧЕНИЯ

- Зона эксплуатационной и балансовой принадлежности
- 31 Номер участка
- 31 Условный диаметр трубопровода, Ду, мм
- 31 Длина участка, м
- 31 Расход сетевой воды, т/ч
- Участки замены тепловой изоляции ТС
- 31 Участок 1 Ду-40 19м. Участок 2, 3 Ду-80 21м. инв.№ 61175
- 31 Участок 4 Ду-150 27м. инв.№ 61178

						ТС			
						Орловская обл. Должанский район п. Долгое			
						Наружные тепловые сети		Стация	Лист
						Отопление		-	3
						Центральный филиал ООО "Газпром энерго"			
Изм.	Колуч.	Лист	И док	Подпись	Дата				
Утвердил.	Вязников И.В.								
Согласовал	Абдлин А.С.								
Проверил	Соломонова Е.М.								
Разработ	Шиликин А.В.								