

**РОССИЙСКАЯ
ФЕДЕРАЦИЯ
ОРЛОВСКАЯ ОБЛАСТЬ
ДОЛЖАНСКИЙ РАЙОН
РОГАТИНСКОЕ СЕЛЬСКОЕ
ПОСЕЛЕНИЕ**

с.Рогатик ул.Центральная д.4 ,Должанский район ,Орловская область Тел.2-12-39

ПОСТАНОВЛЕНИЕ

22 ноября 2024 года

№ 27

Об утверждении схемы размещения мест (площадок) накопления твердых коммунальных отходов и реестра мест (площадок) накопления твердых коммунальных отходов на территории Рогатинского сельского поселения»

В соответствии с Федеральным законом от 06.10.2003 года № 131-ФЗ « Об общих принципах организации местного самоуправления в Российской Федерации» , Федеральным законом от 24.06.1998 года № 89-ФЗ « Об отходах производства и потребления» , Решением Рогатинского сельского Совета народных депутатов № 37 от 19.10.2017 года « Об утверждении Правил благоустройства Рогатинского сельского поселения»

Администрация Рогатинского сельского поселения ПОСТАНОВЛЯЕТ:

1. Постановление администрации Рогатинского сельского поселения № 5а от 10.02.2023 года «Об утверждении схемы размещения мест (площадок) накопления твердых коммунальных отходов и реестра мест (площадок) накопления твердых коммунальных отходов на территории Рогатинского сельского поселения» считать утратившим силу.
2. Утвердить реестр мест (площадок) накопления твердых коммунальных отходов на территории Рогатинского сельского поселения Должанского района Орловской области .(Приложение 1)
3. Утвердить схему размещения мест (площадок) накопления твердых коммунальных отходов на территории Рогатинского сельского поселения Должанского района Орловской области .(Приложение 2,3,4)
4. Обнародовать настоящее постановление в установленном порядке и разместить на официальном сайте Должанского района в сети «Интернет»

Врио глава сельского поселения

С.В.Горшкова

РЕЕСТР
мест (площадок) накопления твердых коммунальных отходов на территории Рогатинского сельского поселения


№ п/п	Данные о нахождении мест (площадок) Накопления твердых коммунальных отходов			Данные о технических характеристиках мест (площадок) накопления твердых коммунальных отходов			Данные о собственниках мест (площадок) накопления твердых коммунальных отходов	Данные об источниках образования твердых коммунальных отходов, которые складировются в местах(на площадках) накопления твердых коммунальных отходов	
	Сведения графических координат мест (площадок) Накопления твердых коммунальных отходов	Сведения об адресе накопления твердых коммунальных отходов	Сведения об используемом покрытии	Информация о размещенных контейнерах с указанием их объектах		Информация о планируемых к размещению контейнеров			
				Количество контейнеров, ед.	V,контейнера, куб.м.				
	широта	долгота							
1	52.085651	37.752438	Орловская область Должанский район, с.Рогатик ул Центральная д.4	Бетон, S= 6 кв.м, ограждение	2	0,75	Не планируется	Администрация Рогатинского сельского поселения Должанского района Орловской области ОПГН 1025700574525 ИНН 5708000550 Орловская область Должанский район, с.Рогатик ул Центральная д.4	Администрация Рогатинского поселения Орловская область Должанский район, с.Рогатик, ул.Центральная д.4 население сельского поселения ИЖС: д.4 д.5 д.6
2	52.086992	37.74651	Орловская область Должанский район, с.Рогатик, ул.Центральная д 29	Бетон, S= 3 кв.м, ограждение	2	0,75	Не планируется	Администрация Рогатинского сельского поселения Должанского района Орловской области ОПГН 1025700574525 ИНН 5708000550 Орловская область Должанский район, с.Рогатик, ул.Центральная д.4	Население сельского поселения ИЖС :д.27 д.28.д.29.д.32.д.33.д.35 Гражданское кладбище
3	52.085918	37.749632	Орловская область Должанский район, с.Рогатик Ул.Центральная д.23	Бетон, S= 3 кв.м, ограждение	1	0,75	Не планируется	Администрация Рогатинского сельского поселения Должанского района Орловской области ОПГН 1025700574525	Население сельского поселения ИЖС: д. 16. д.17.д.19.д.22.д.24.д.25.д.26

								ИНН 5708000550 Орловская область Должанский район, с.Рогатик, ул.Центральная д.4	
4	52.085404	37.754209	Орловская область Должанский район, с Рогатик, ул Московская д.2,	Бетон, S= 3 кв.м, ограждение	1	0,75	Не планируется	Администрация Рогатинского сельского поселения Должанского района Орловской области ОРГН 1025700574525 ИНН 5708000550 Орловская область Должанский район, с.Рогатик, ул.Центральная д.4	Население сельского поселения ИЖС: д.1.д.2.д.3
5	52.082898	37.753813	Орловская область Должанский район, с.Рогатик ул.Московская д.4	Бетон, S= 3 кв.м, ограждение	1	0,75	Не планируется	Администрация Рогатинского сельского поселения Должанского района Орловской области ОРГН 1025700574525 ИНН 5708000550 Орловская область Должанский район, с.Рогатик, ул.Центральная д.4	Население сельского поселения ИЖС : д.4.д.5
6	52.082925	37.754433	Орловская область Должанский район, с.Рогатик ул.Московская д.6	Бетон, S= 3 кв.м, ограждение	1	0,75	Не планируется	Администрация Рогатинского сельского поселения Должанского района Орловской области ОРГН 1025700574525 ИНН 5708000550 Орловская область Должанский район, с.Рогатик, ул.Центральная д.4	ИЖС: д.6 д.9
7	52.083117	37.755638	Орловская область Должанский район, с.Рогатик ул.Московская д.10	Бетон, S= 3 кв.м, ограждение	1	0.75	Не планируется	Администрация Рогатинского сельского поселения Должанского района Орловской области ОРГН 1025700574525 ИНН 5708000550 Орловская область Должанский район, с.Рогатик, ул.Центральная д.4	ИЖС: д.13

8	52.083298	37.756839	Орловская область Должанский район, с.Рогатик ул.Заречная д.12	Бетон, S= 3 кв.м, ограждение	1	0,75	Не планируется	Администрация Рогатинского сельского поселения Должанского района Орловской области ОГРН 1025700574525 ИНН 5708000550 Орловская область Должанский район, с.Рогатик, ул.Центральная д.4	ИЖС : д.10,д.11,д.12,д.14
9	52.081982	37.755113	Орловская область Должанский район, с.Рогатик, ул.Полевая д.4	Бетон, S= 3 кв.м, ограждение	1	0,75	Не планируется	Администрация Рогатинского сельского поселения Должанского района Орловской области ОГРН 1025700574525 ИНН 5708000550 Орловская область Должанский район, с.Рогатик, ул.Центральная д.4	ИЖС: д.5,д.7,д.10,д.16,д.17,
10	52.082987	37.765021	Орловская область Должанский район, с.Рогатик, ул.Пуговая д.4	Бетон, S= 3 кв.м, ограждение	1	0,75	Не планируется	Администрация Рогатинского сельского поселения Должанского района Орловской области ОГРН 1025700574525 ИНН 5708000550 Орловская область Должанский район, с.Рогатик, ул.Центральная д.4	ИЖС : д.1,д.2,д.4,д.5,д.6. д.7
11	52.090829	37.758648	Орловская область, Должанский район, с.Рогатик ул.Молодежная д.3	Бетон, S= 3 кв.м, ограждение	1	0.75	Не планируется	Администрация Рогатинского сельского поселения Должанского района Орловской области ОГРН 1025700574525 ИНН 5708000550 Орловская область Должанский район, с.Рогатик, ул.Центральная д.4	ИЖС : д.1,д.2,д.3,д.4,д.5. д.6 д.8

[illegible]

Схема границ участка для размещения площадок накопления твёрдых коммунальных отходов на кадастровом плане территории по адресу :Орловская область Должанский район с.Рогатик ул. Центральная

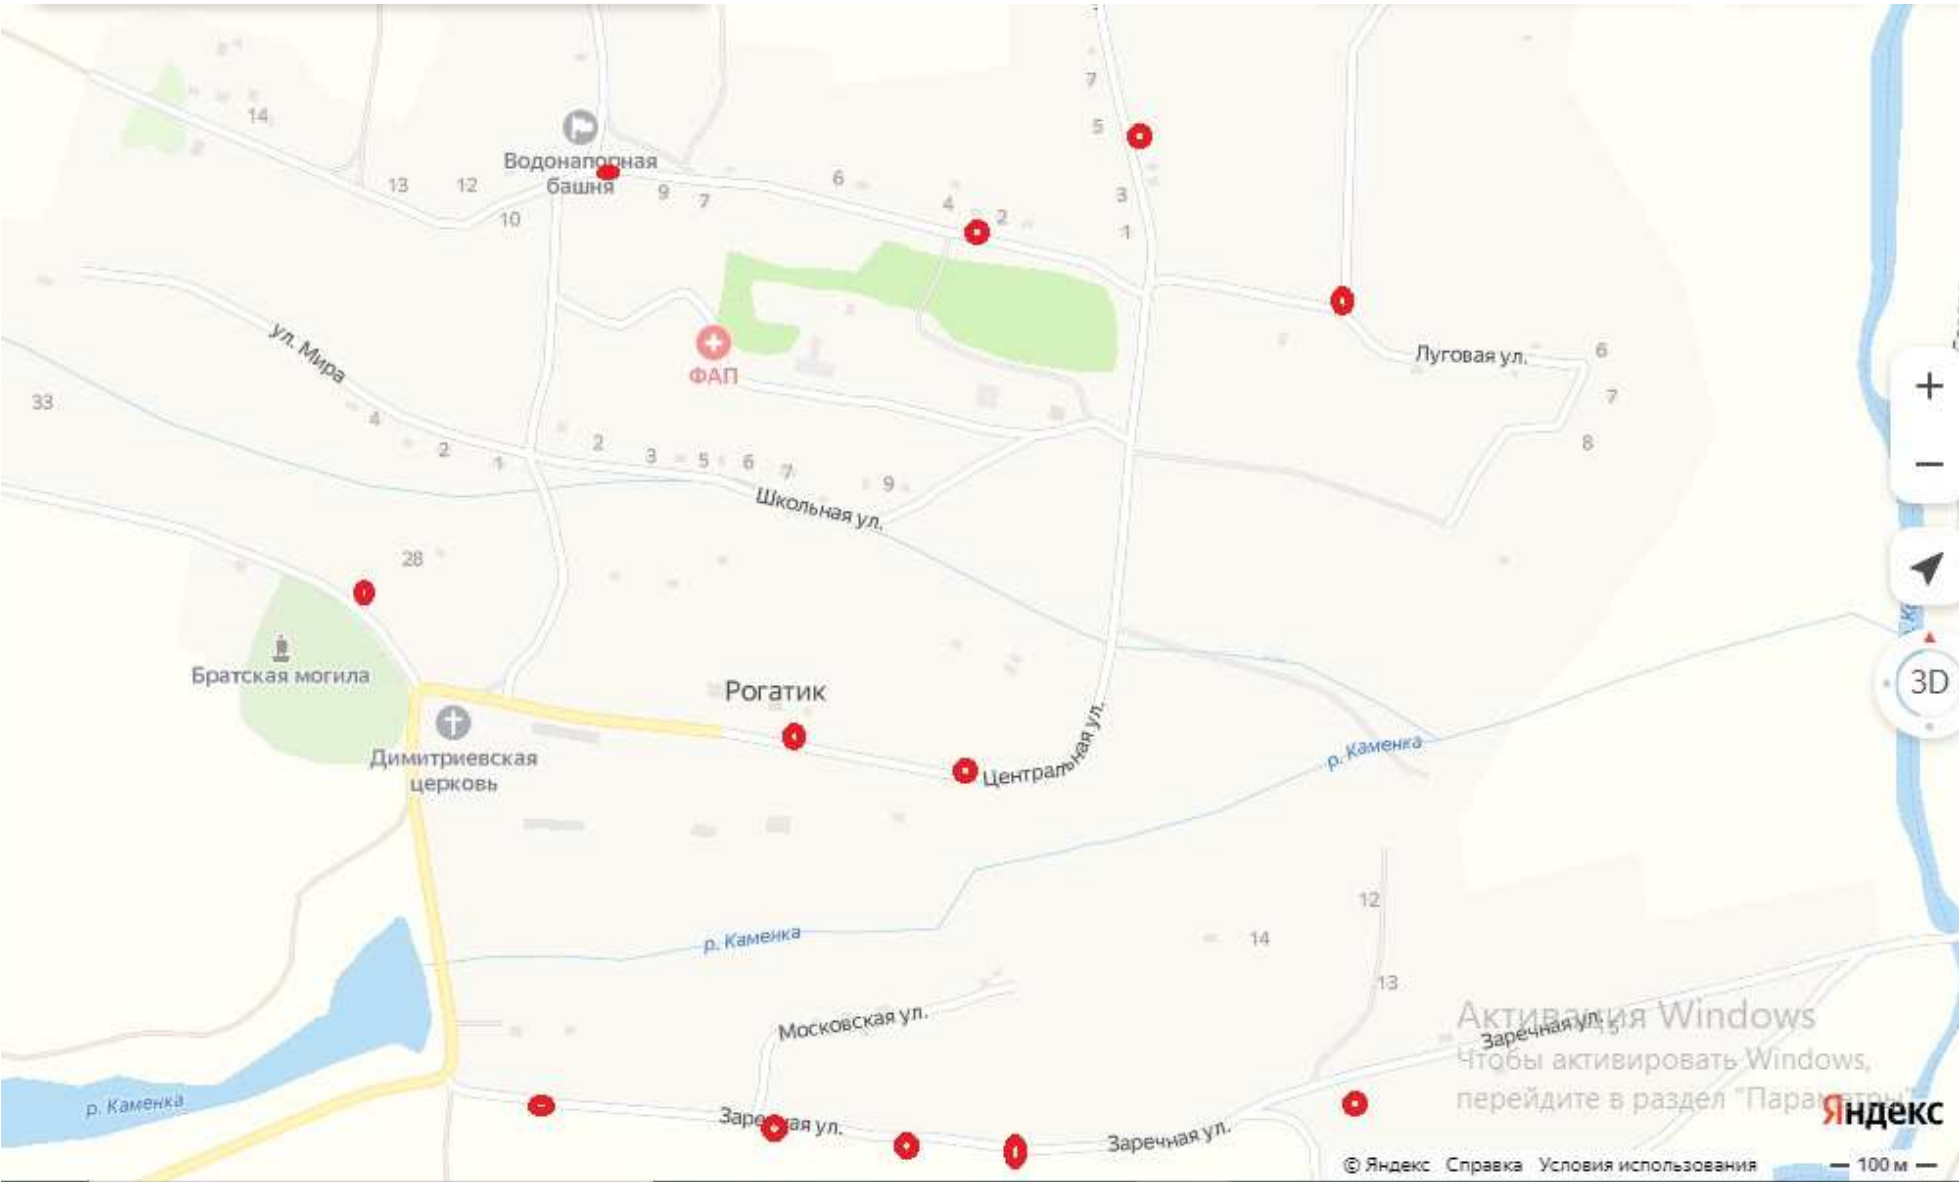


Масштаб 1:2000

площадка для размещения мусорных контейнеров



Схема границ участка для размещения площадок накопления твёрдых коммунальных отходов на кадастровом плане территории по адресу :Орловская область Должанский район
с.Рогатик ул. Молодежная ул Полевая Луговая

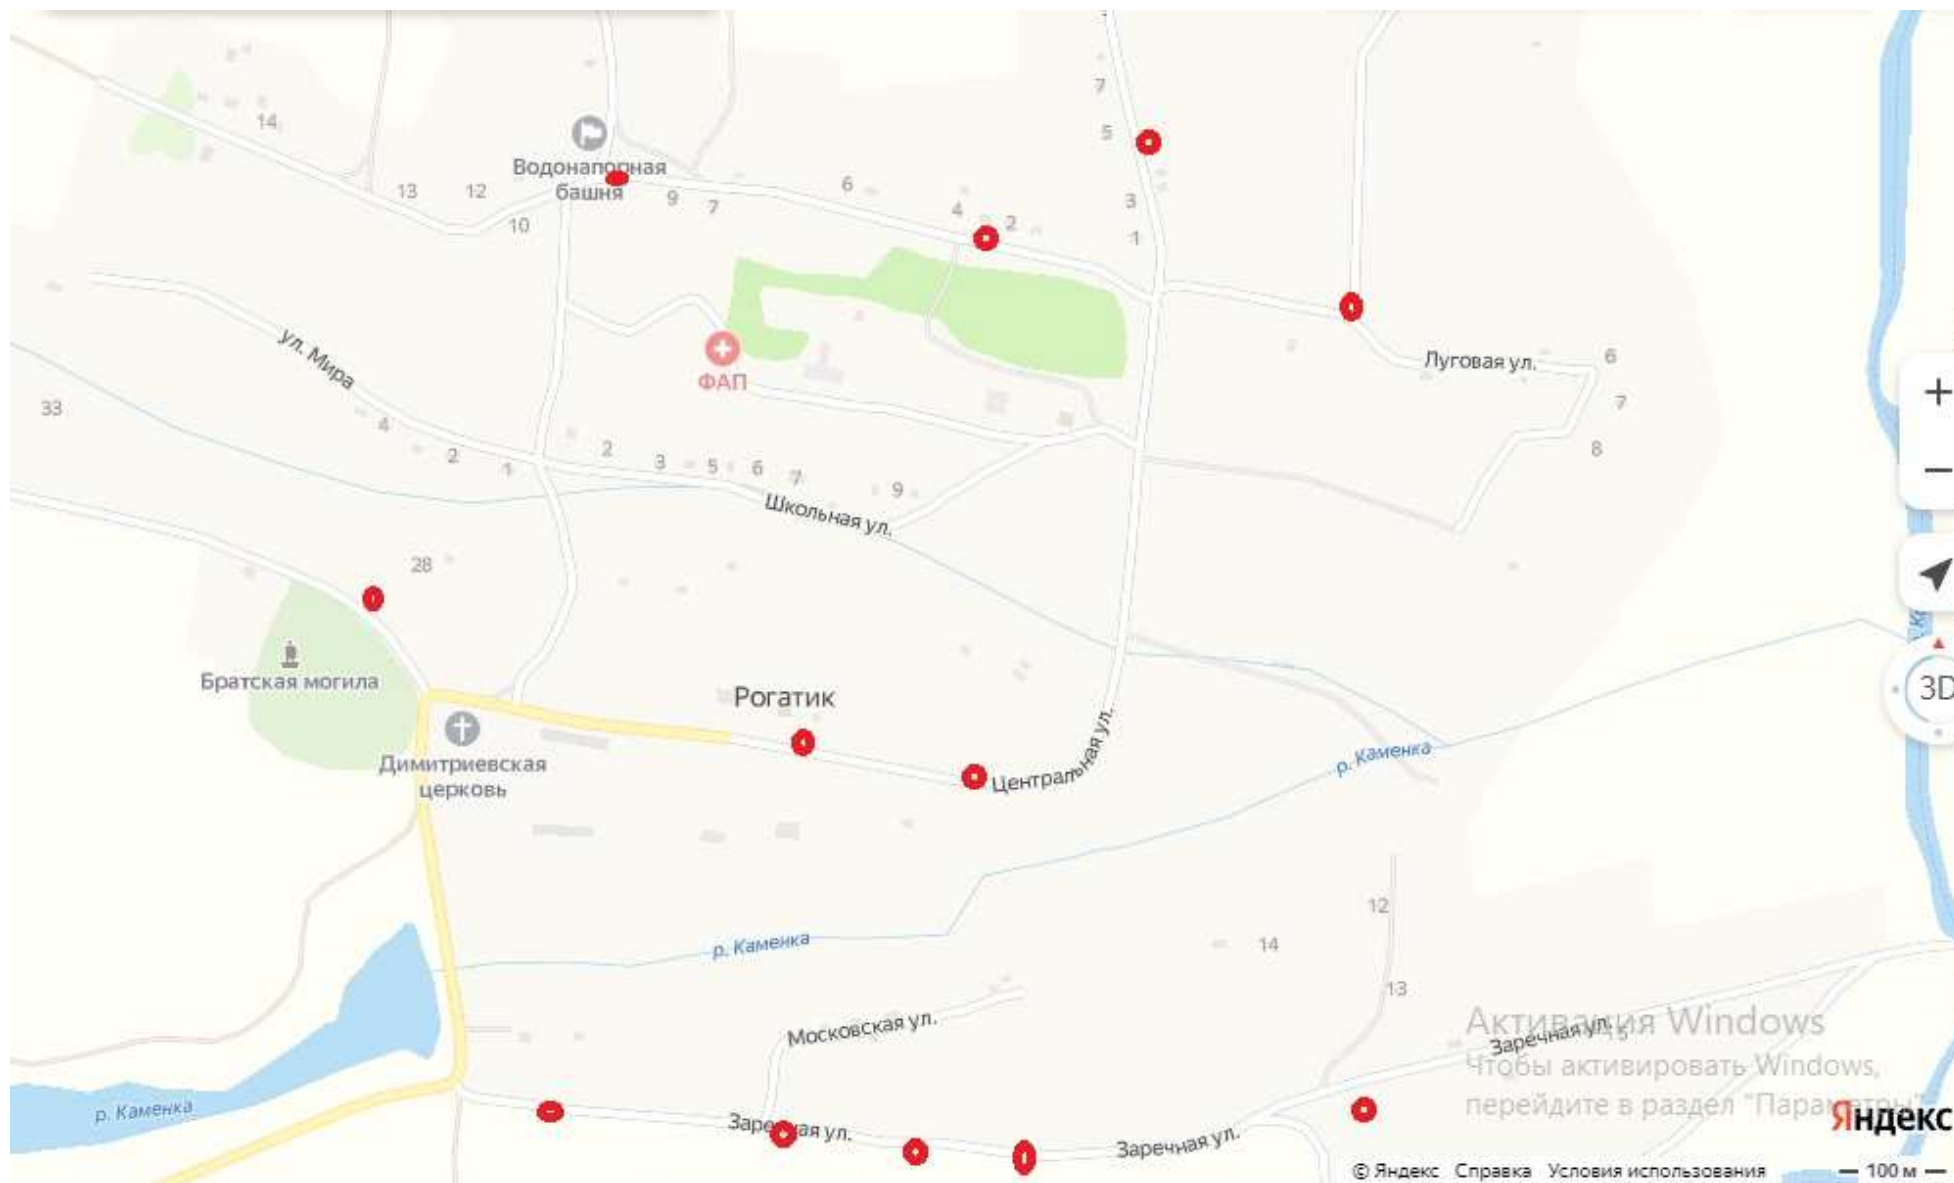


Масштаб 1:2000

площадка для размещения мусорных контейнеров



Схема границ участка для размещения площадок накопления твёрдых коммунальных отходов на кадастровом плане территории по адресу :Орловская область Должанский район
с.Рогатик ул. Московская ул.Заречная

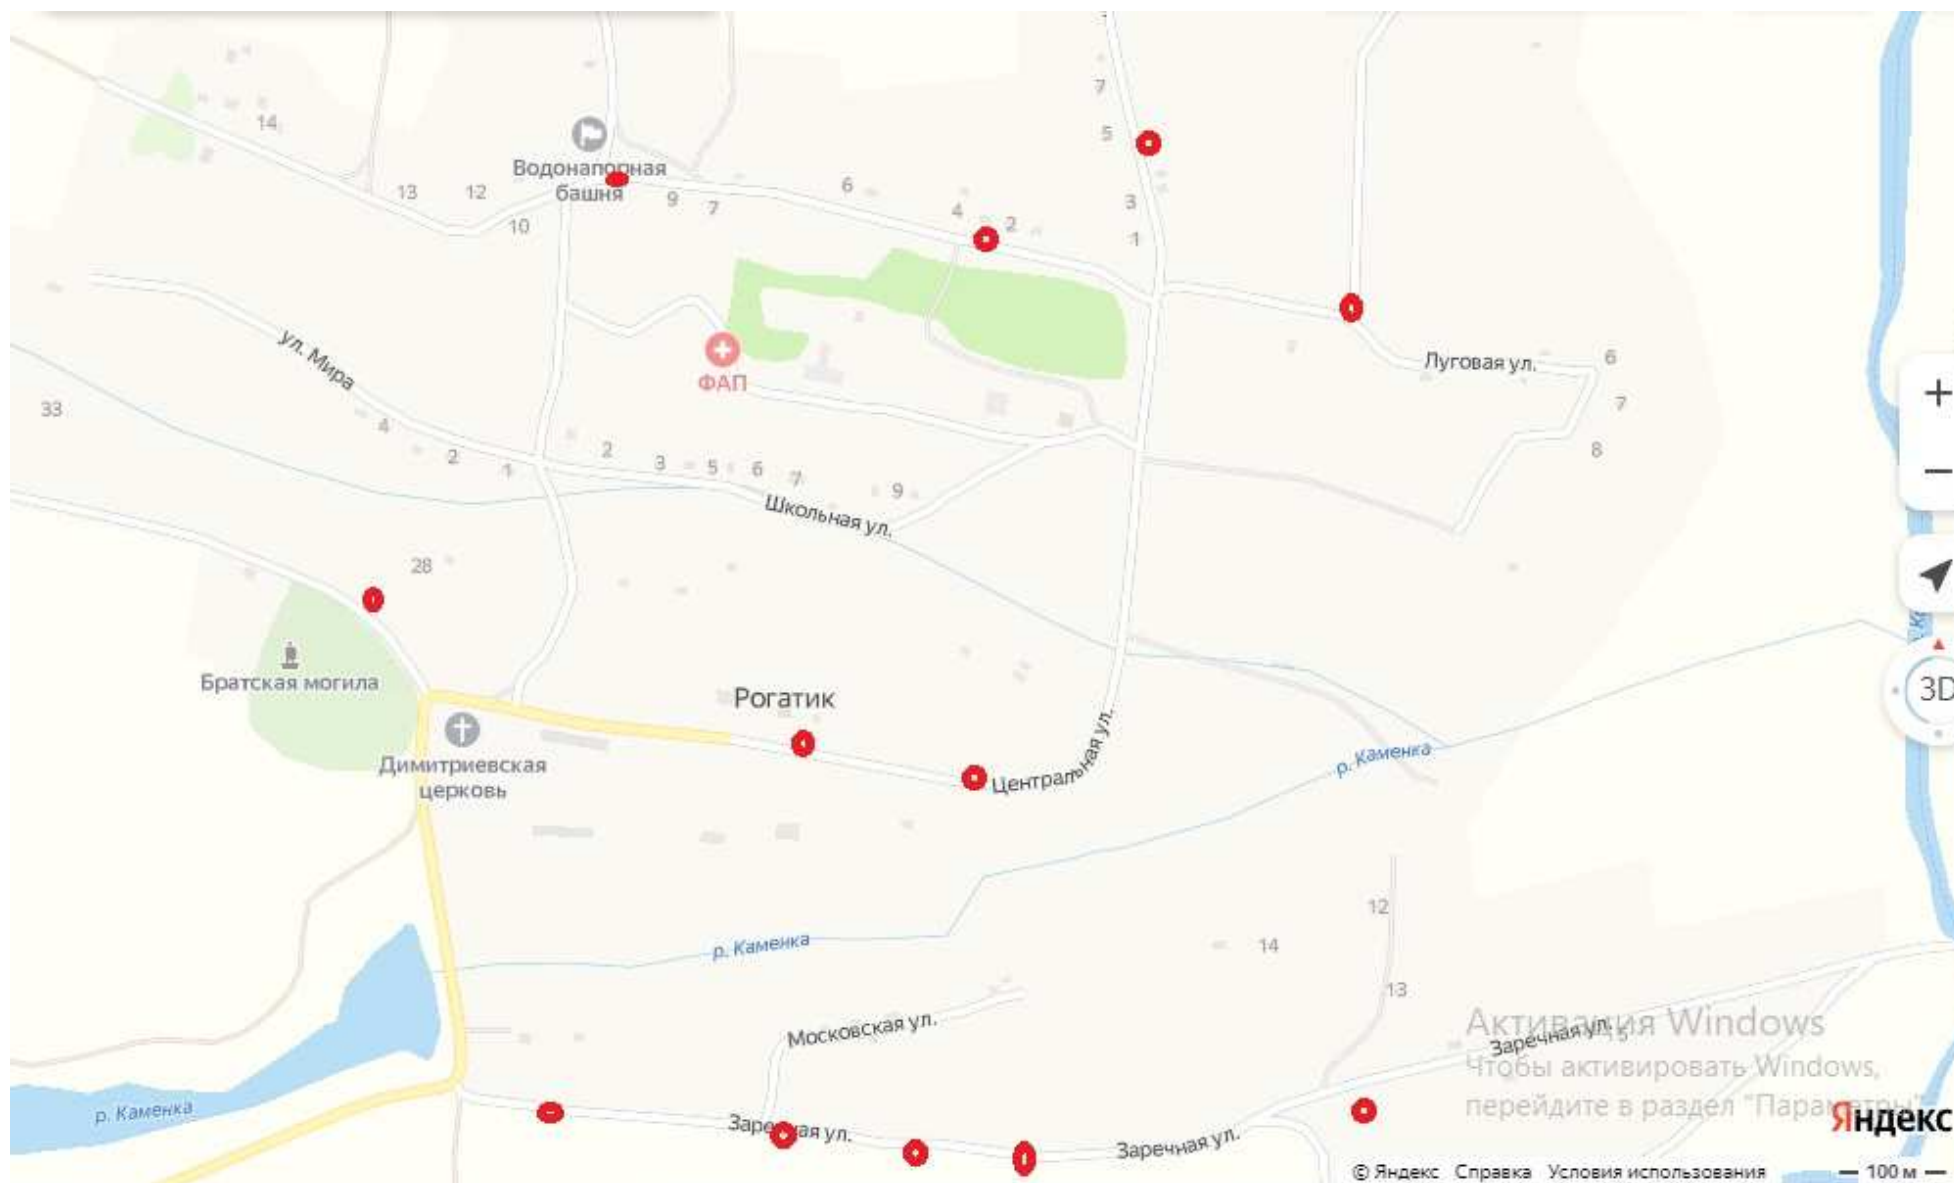

Масштаб 1:2000

площадка для размещения мусорных контейнеров

