

ПОСТАНОВЛЕНИЕ

17.10. 2025 г

№ 37

Об утверждении схем размещения мест (площадок) накопления твердых коммунальных отходов на территории Урыновского сельского поселения и реестра мест (площадок) накопления твердых коммунальных отходов на территории Урыновского сельского поселения Должанского района Орловской области.

В соответствии с Федеральным законом от 6 октября 2003 г. № 131-ФЗ «Об общих принципах организации местного самоуправления в Российской Федерации», Федеральным законом от 24 июня 1998г. № 89-ФЗ «Об отходах производства и потребления», Решением Урыновского сельского Совета народных депутатов № 33 от 24.11.2017г. «Об утверждении правил благоустройства Урыновского сельского поселения» Администрация Урыновского сельского поселения ПОСТАНОВЛЯЕТ:


1. Утвердить схемы размещения мест (площадок) накопления твердых коммунальных отходов на территории Урыновского сельского поселения согласно Приложения 1.

1. Утвердить реестр мест (площадок) накопления твердых коммунальных отходов на территории Урыновского сельского поселения согласно Приложения 2.

2. Постановление администрации Урыновского сельского поселения Должанского района Орловской области от 28.02.2025 г.№ 10 « Об утверждении схем размещения мест (площадок) накопления твердых коммунальных отходов на территории Урыновского сельского поселения и реестра мест (площадок) накопления твердых коммунальных отходов на территории Урыновского сельского поселения Должанского района Орловской области.» признать утратившим силу.

3. Обнародовать настоящее постановление в установленном порядке и разместить на официальном сайте Должанского района в сети «Интернет».

Приложение 1
к Постановлению администрации
Урыновского сельского поселения
От 17.10.2025 г № 37

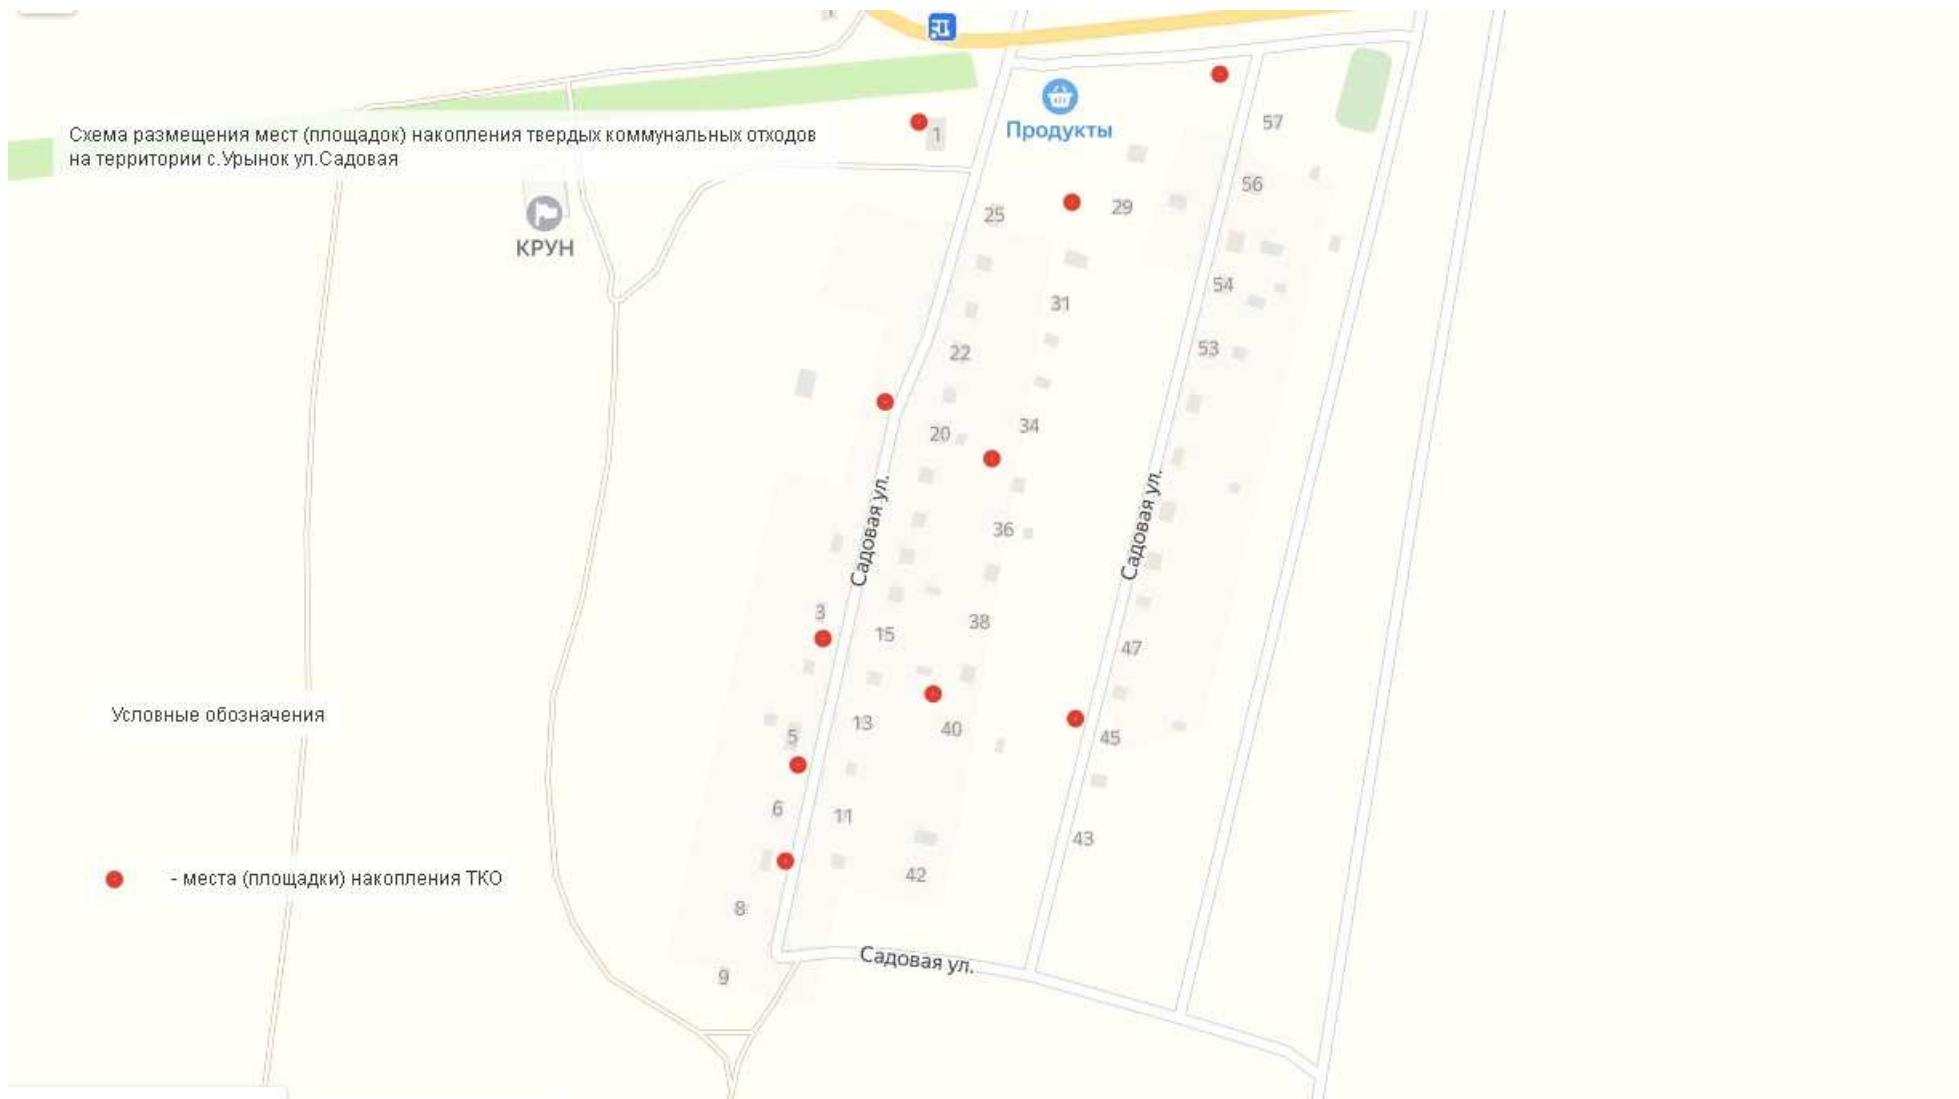


Масштаб 1:2000



Масштаб 1:2000


Схема размещения мест (площадок) накопления твердых коммунальных отходов на территории село Урынок улица Центральная

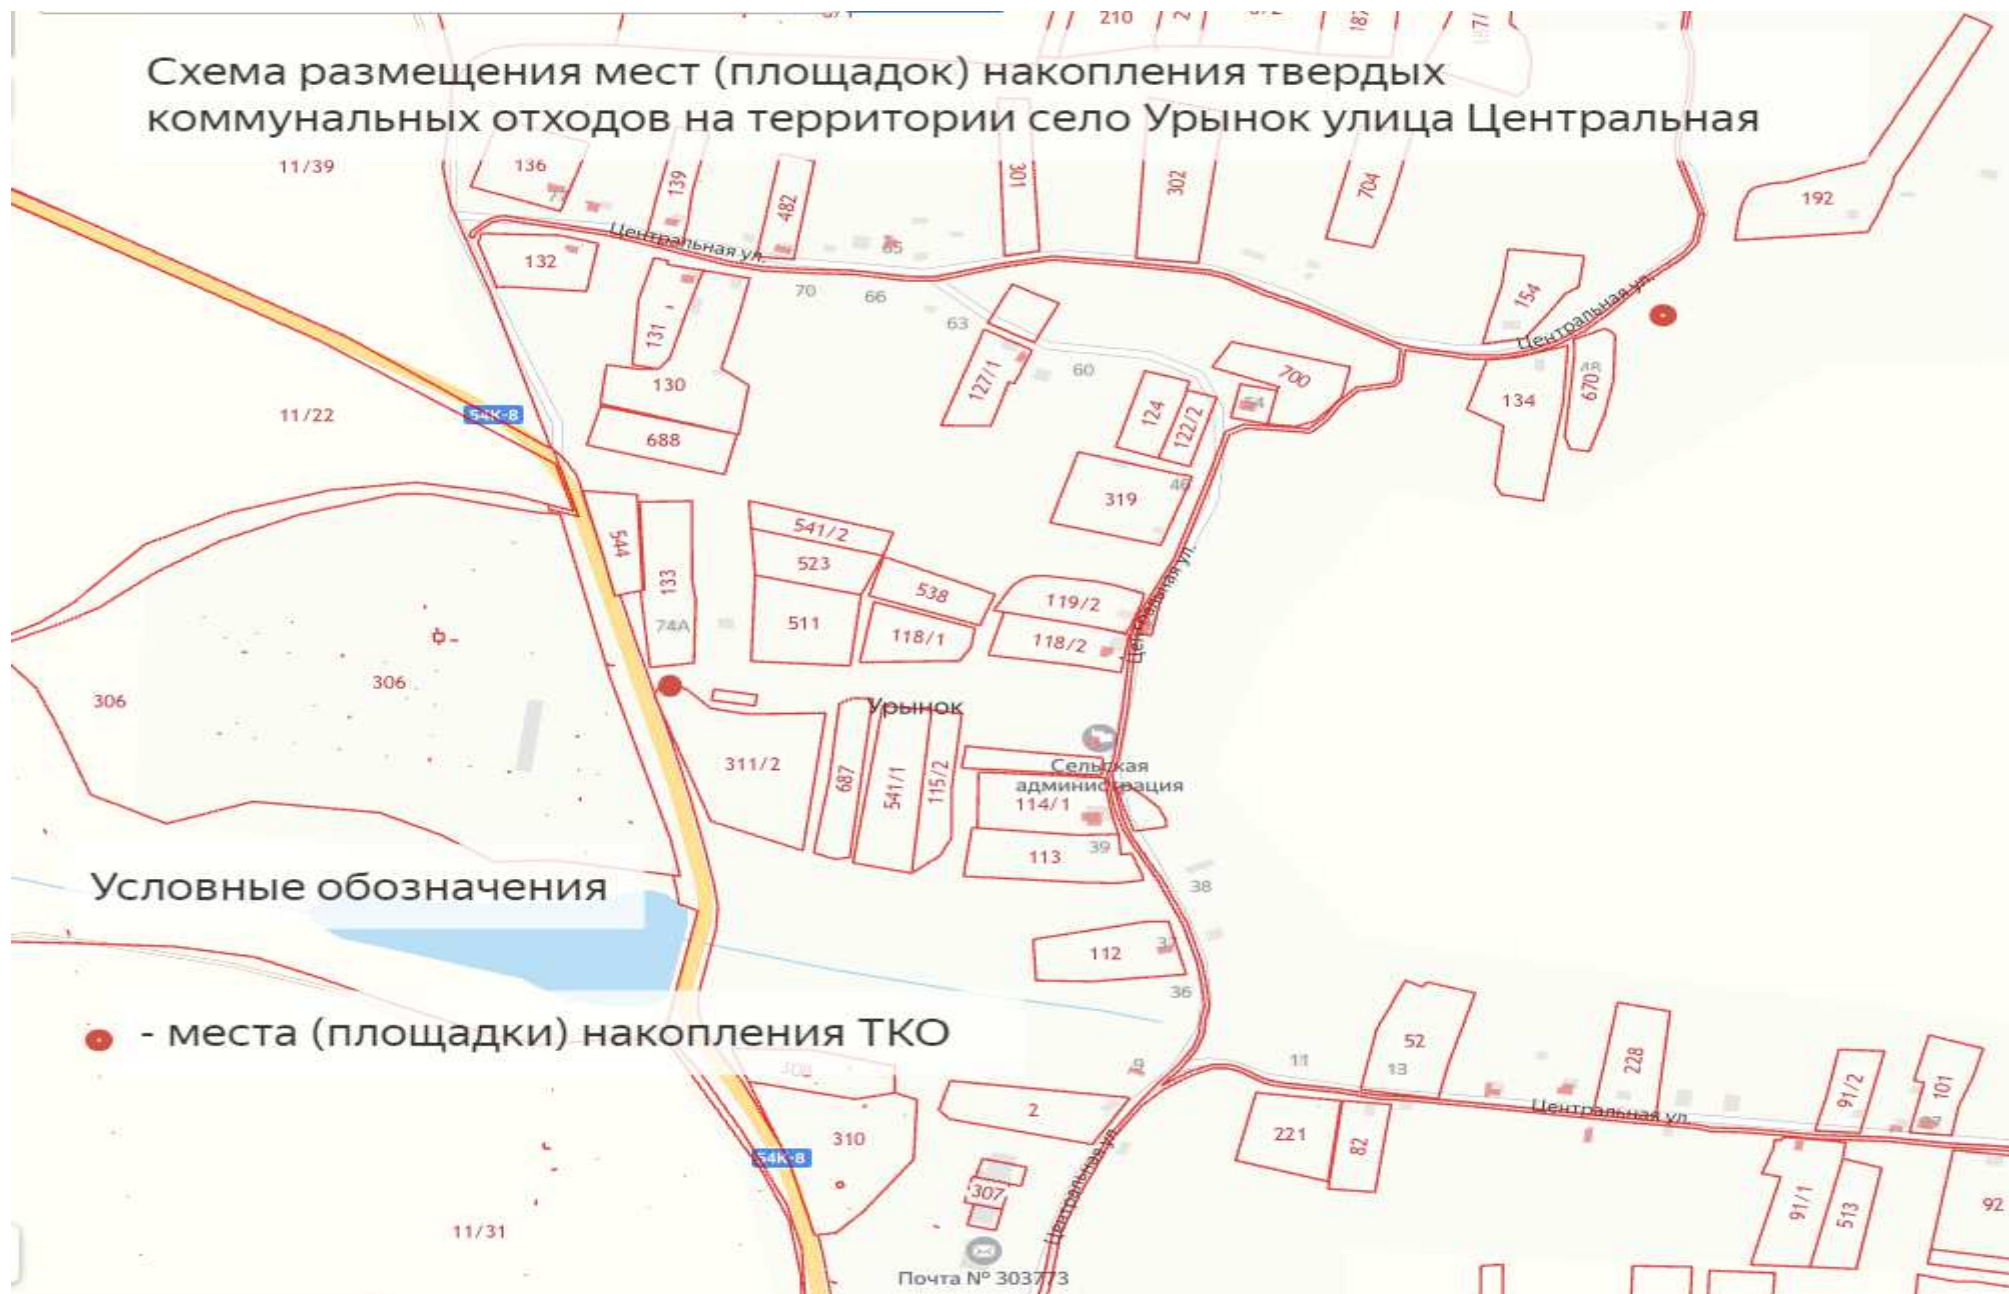

Условные обозначения

● - места (площадки) накопления ТКО

Масштаб 1:2000

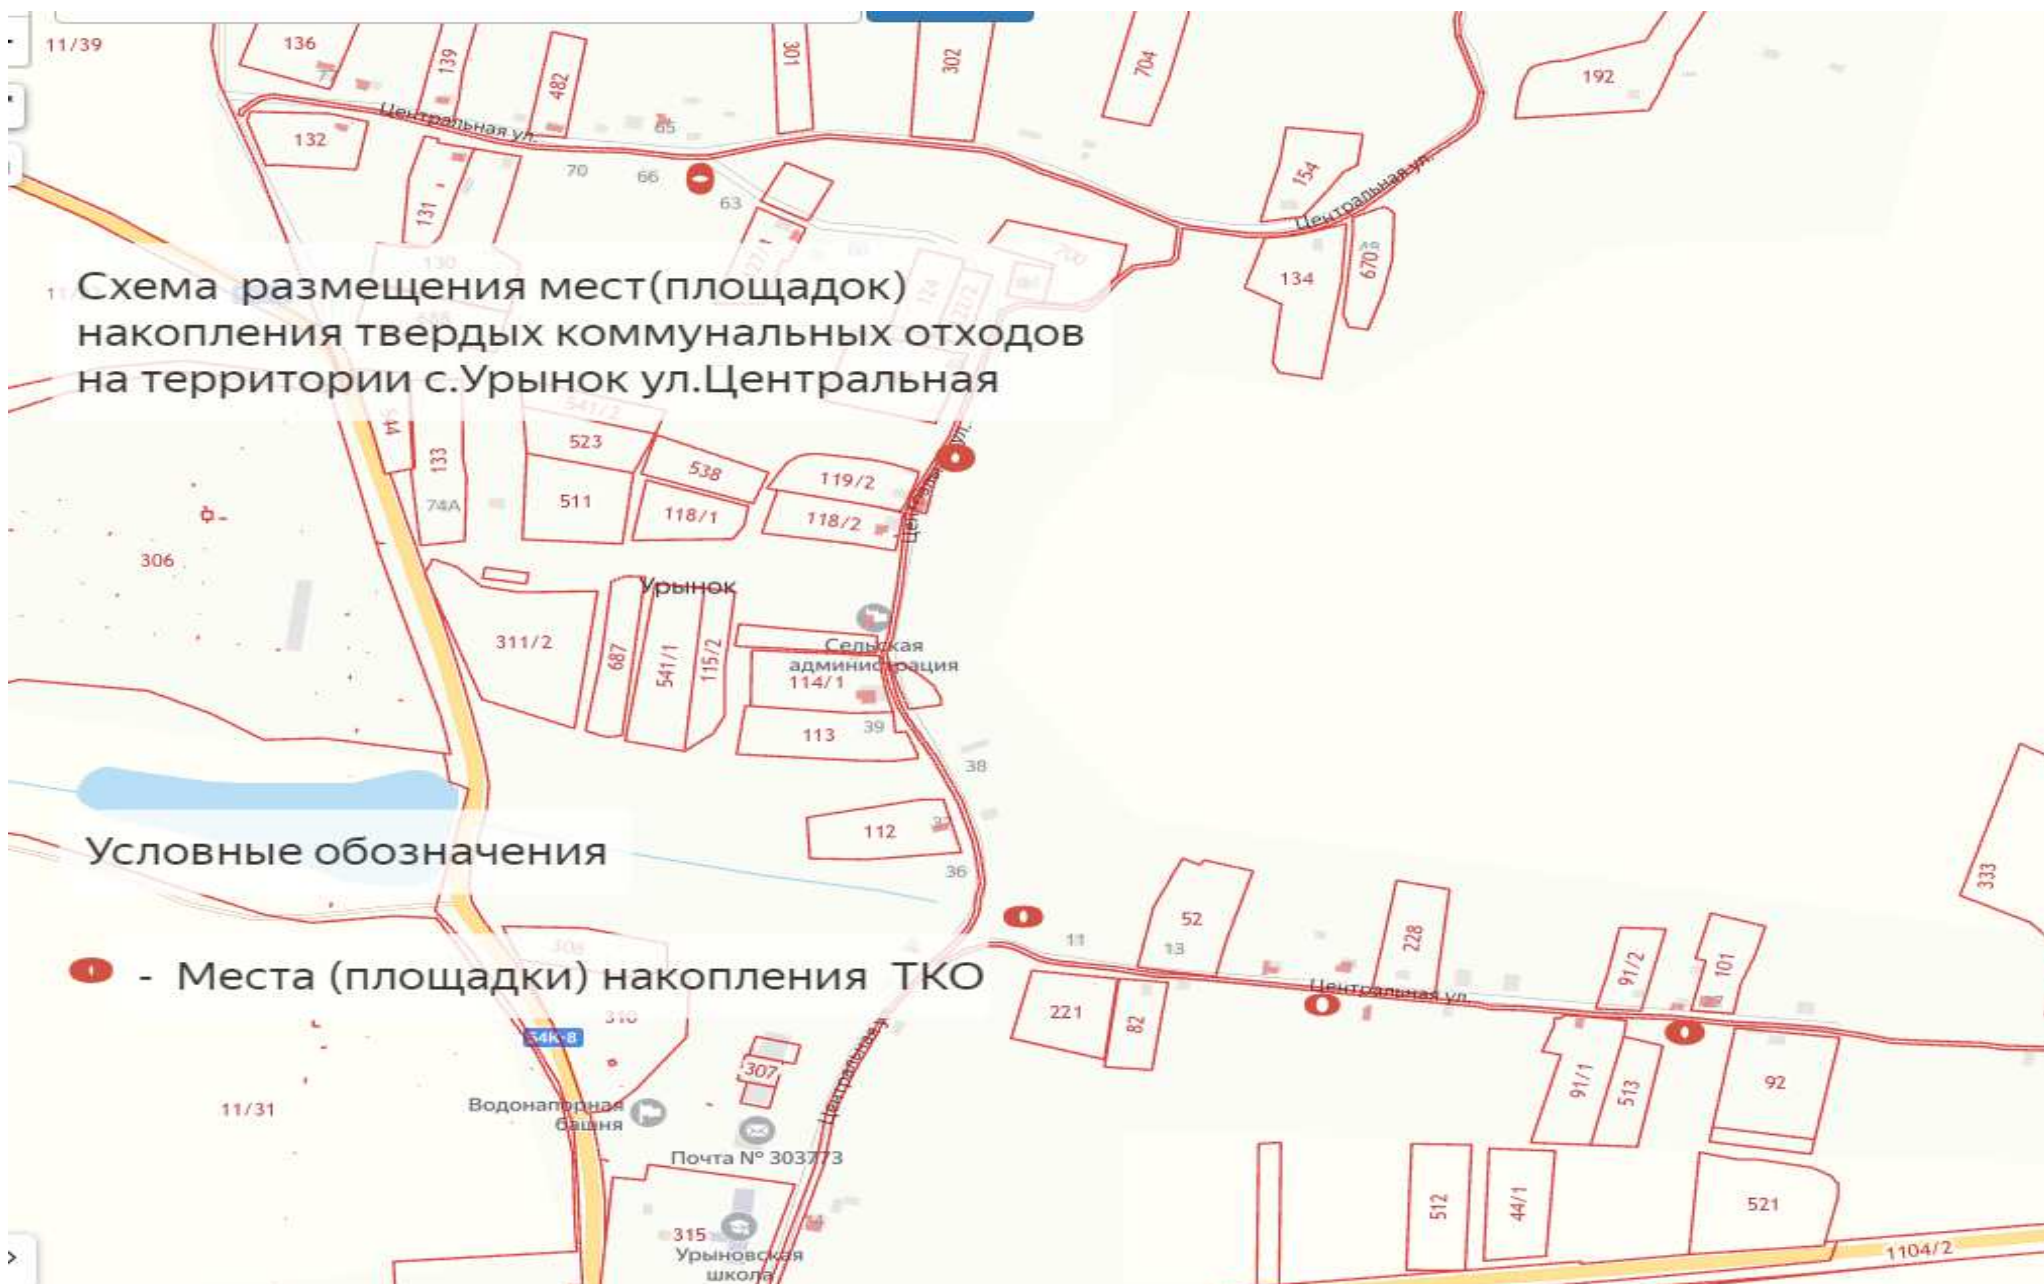

Масштаб 1:2000

Схема размещения мест (площадок)
твёрдых коммунальных отходов на территории
с. Урунок ул. Сергеева

Условные обозначения

● - места (площадки) накопления ТКО

Масштаб 1:2000

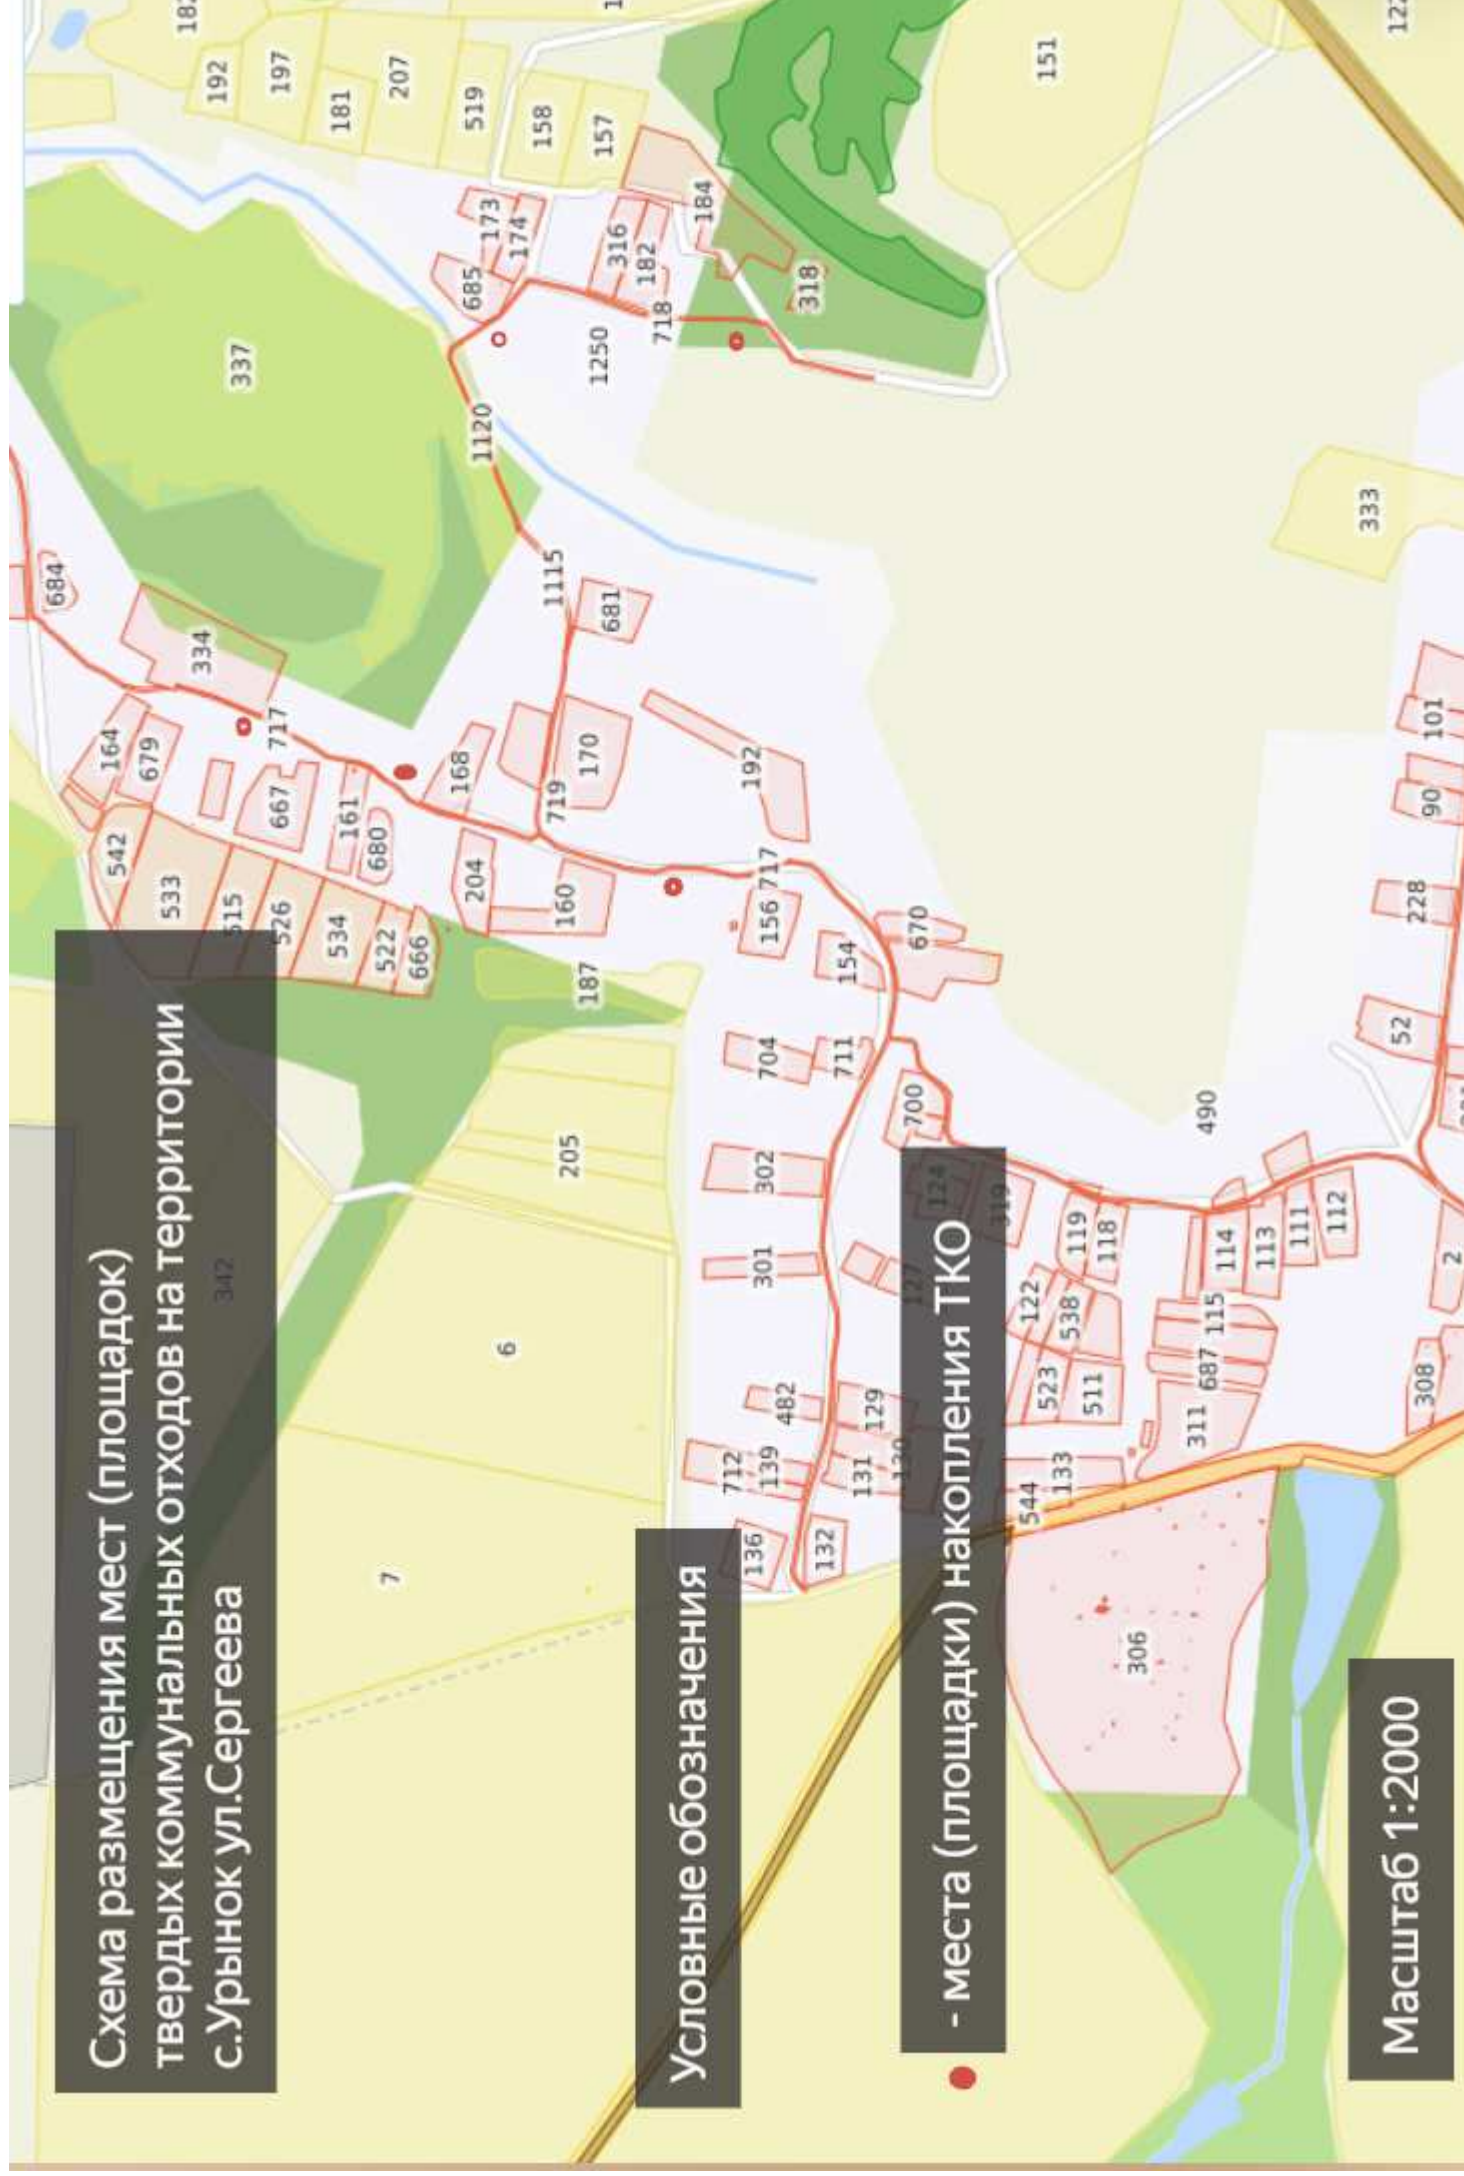


Схема размещения мест (площадок)
твердых коммунальных отходов на территории
д.Русановка Первая ул.Колхозная

-места (площадки) накопления ТКО

Масштаб 1:2000

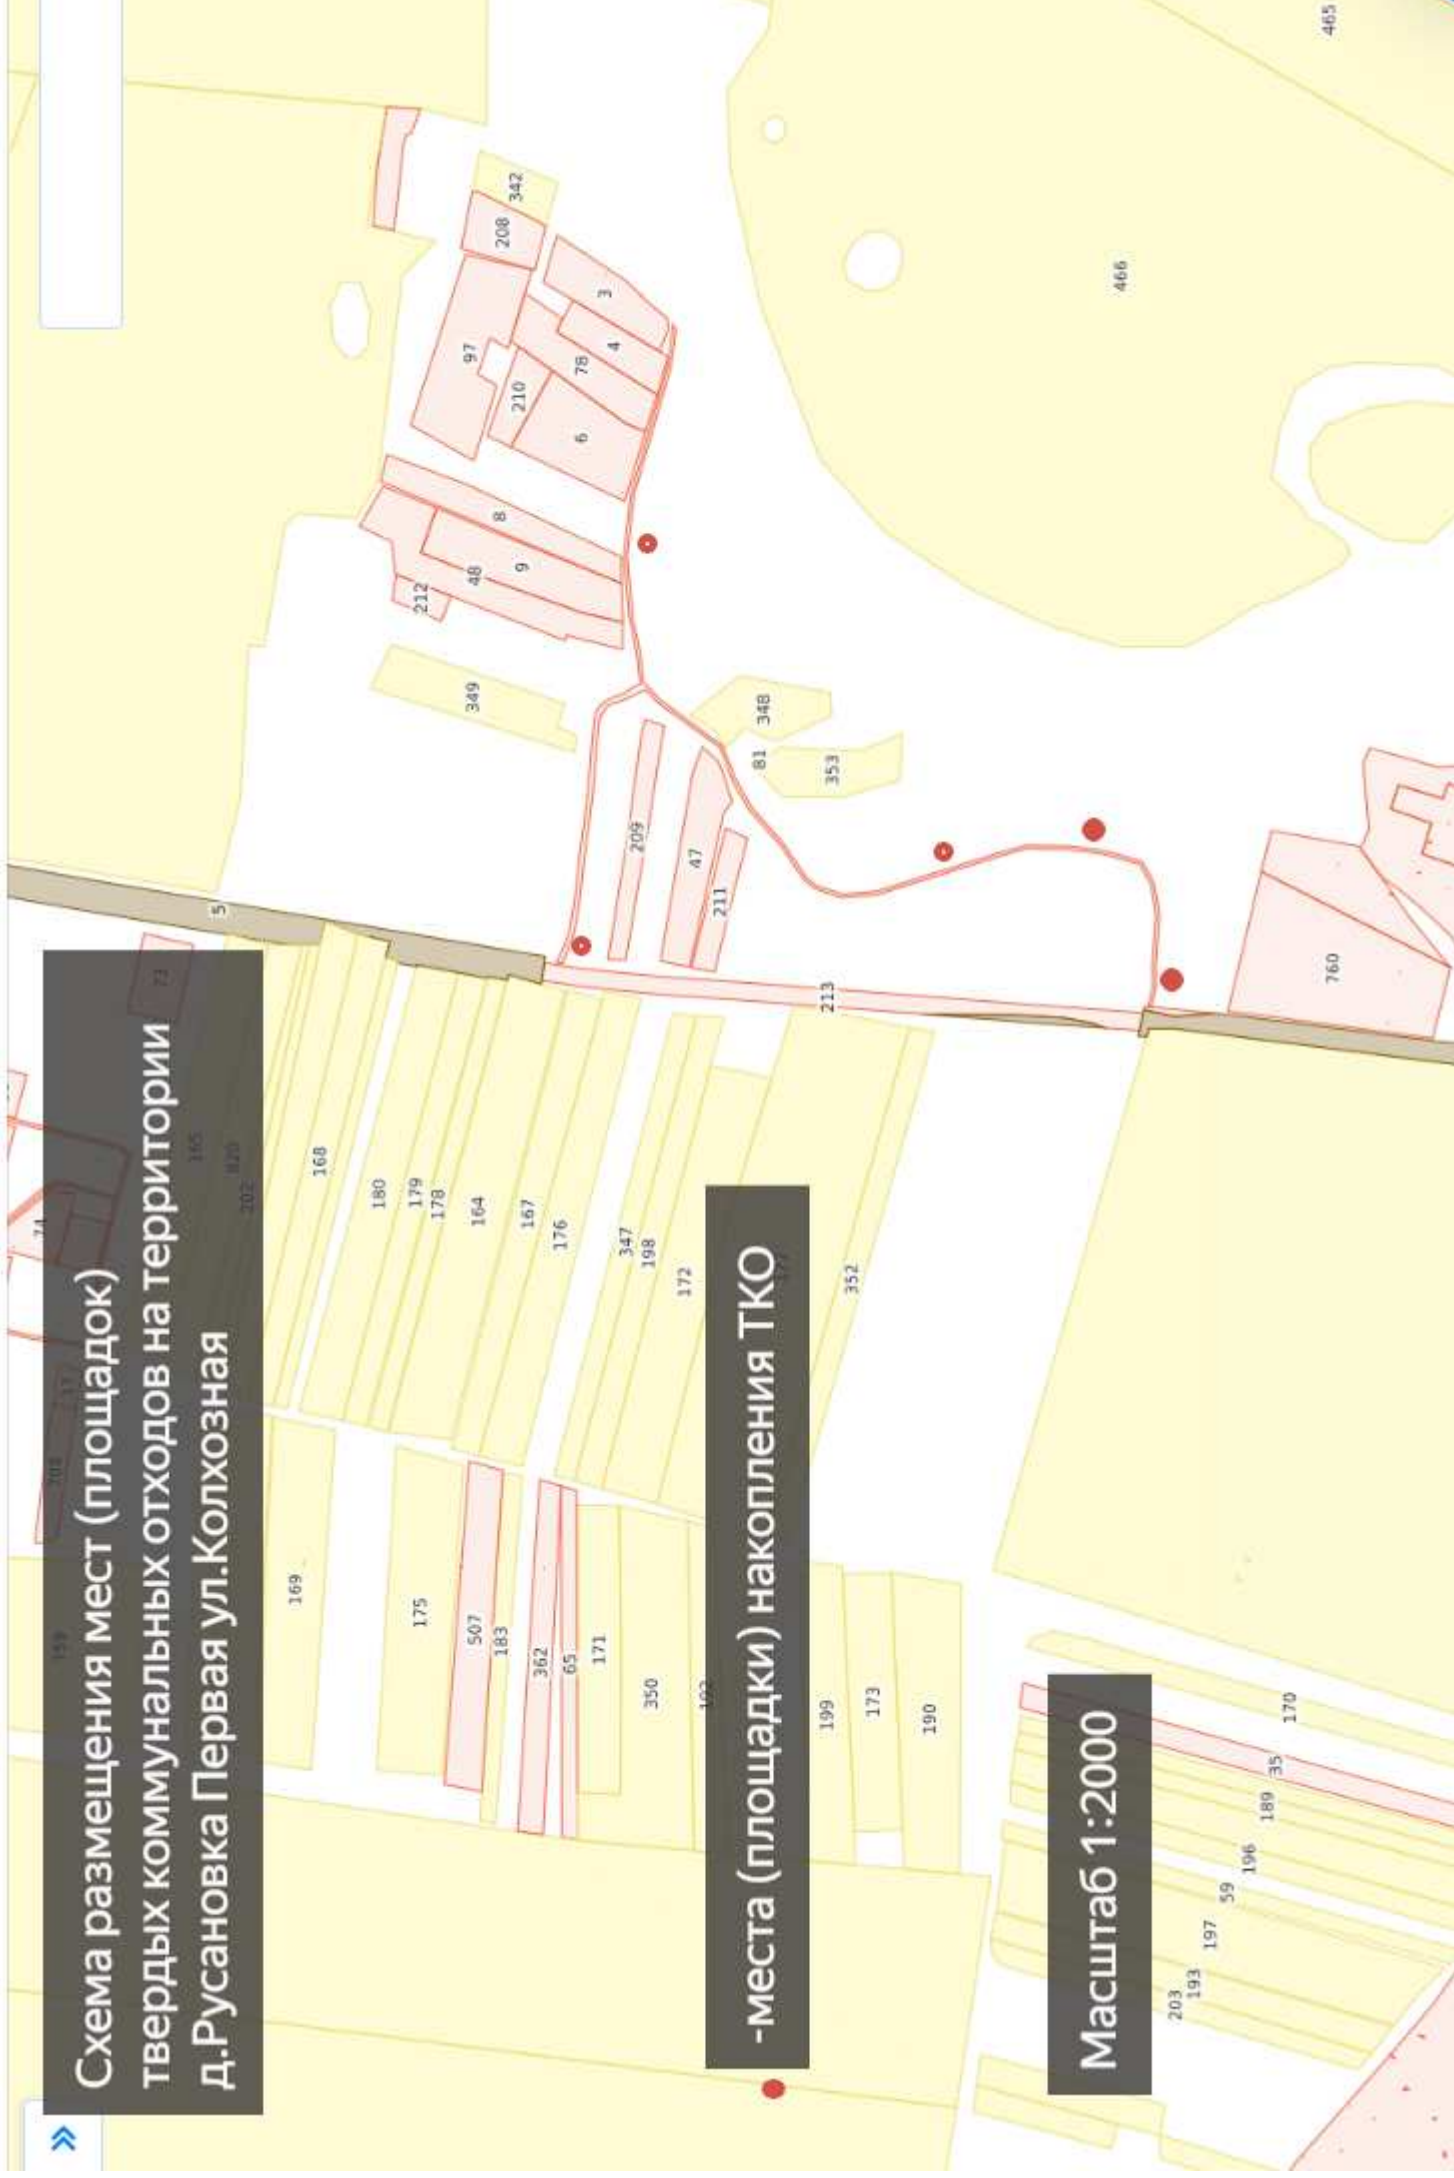



Схема размещения мест(площадок) накопления твердых коммунальных отходов на территории село Вышнее Долгое улица Лесная

Условные обозначения

- места (площадки накопления ТКО)


The map displays the village of Vyshnee Dolgoye along Lesnaya Street. It includes various land parcels with identification numbers (e.g., 1026/2, 388, 389, 386, 390, 387, 141, 187, 264, 263, 266, 213, 189, 245, 770/3, 190, 462, 211/7, 62, 311/, 64/1, 19, 72, 70/2, 69/1, 69/2, 77, 120, 4/1, 29, 138/2, 211/8, 211/9, 1026/1, 245, 10, 61, 66/1, 66/3, 187/3, 187/1, 379, 62, 311/, 64/2, 125/3, 64/1, 19, 72, 70/2, 69/1, 69/2, 77, 120, 4/1, 29). A green area labeled 'Должанский ипподром' (Dolzhan'skiy hippodrome) with number 169 is shown. Roads are marked with blue labels like '54К-9'. Red dots indicate designated areas for solid municipal waste accumulation.


Масштаб 1:2000

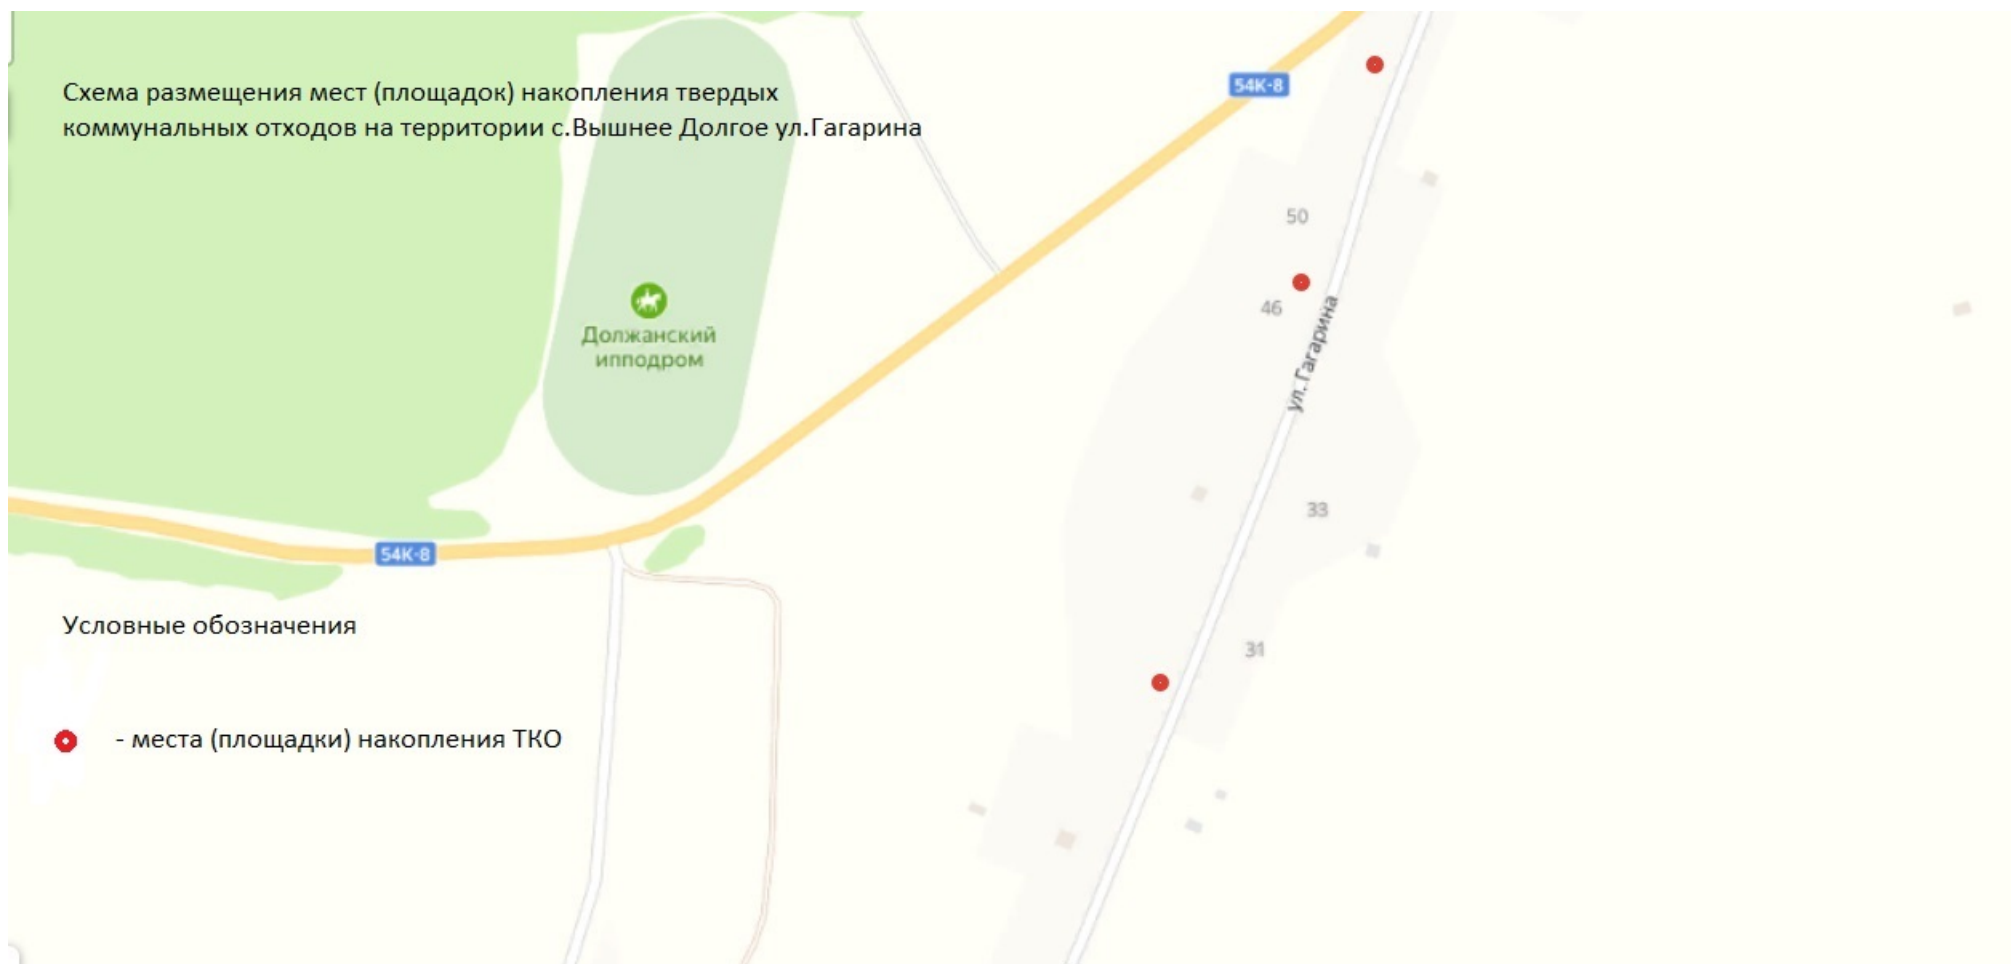

Масштаб 1:2000

Масштаб 1:2000

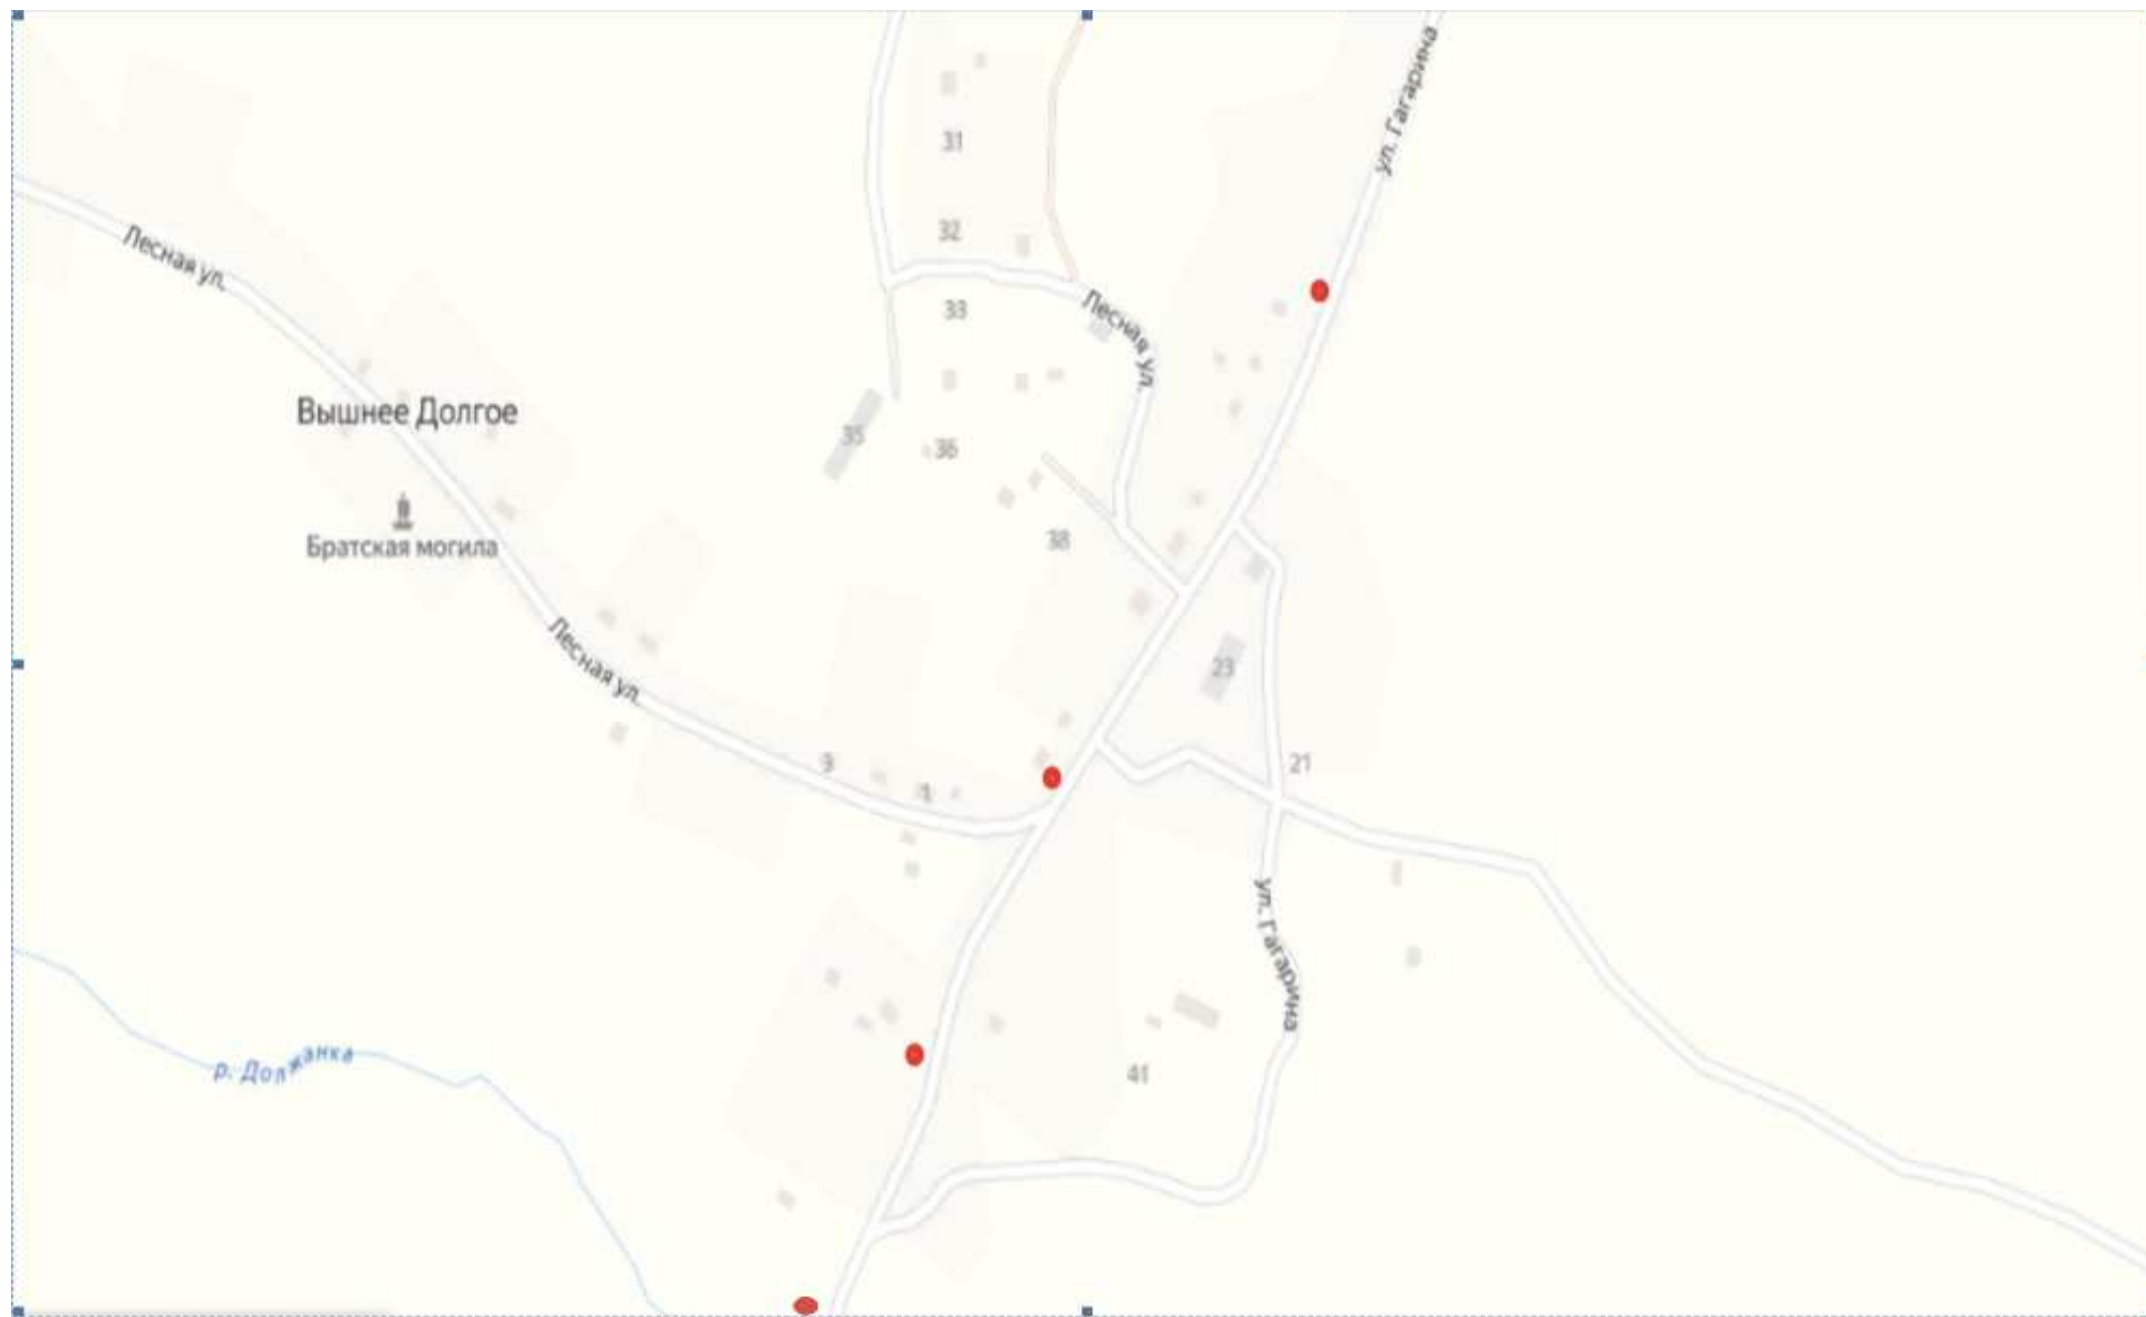

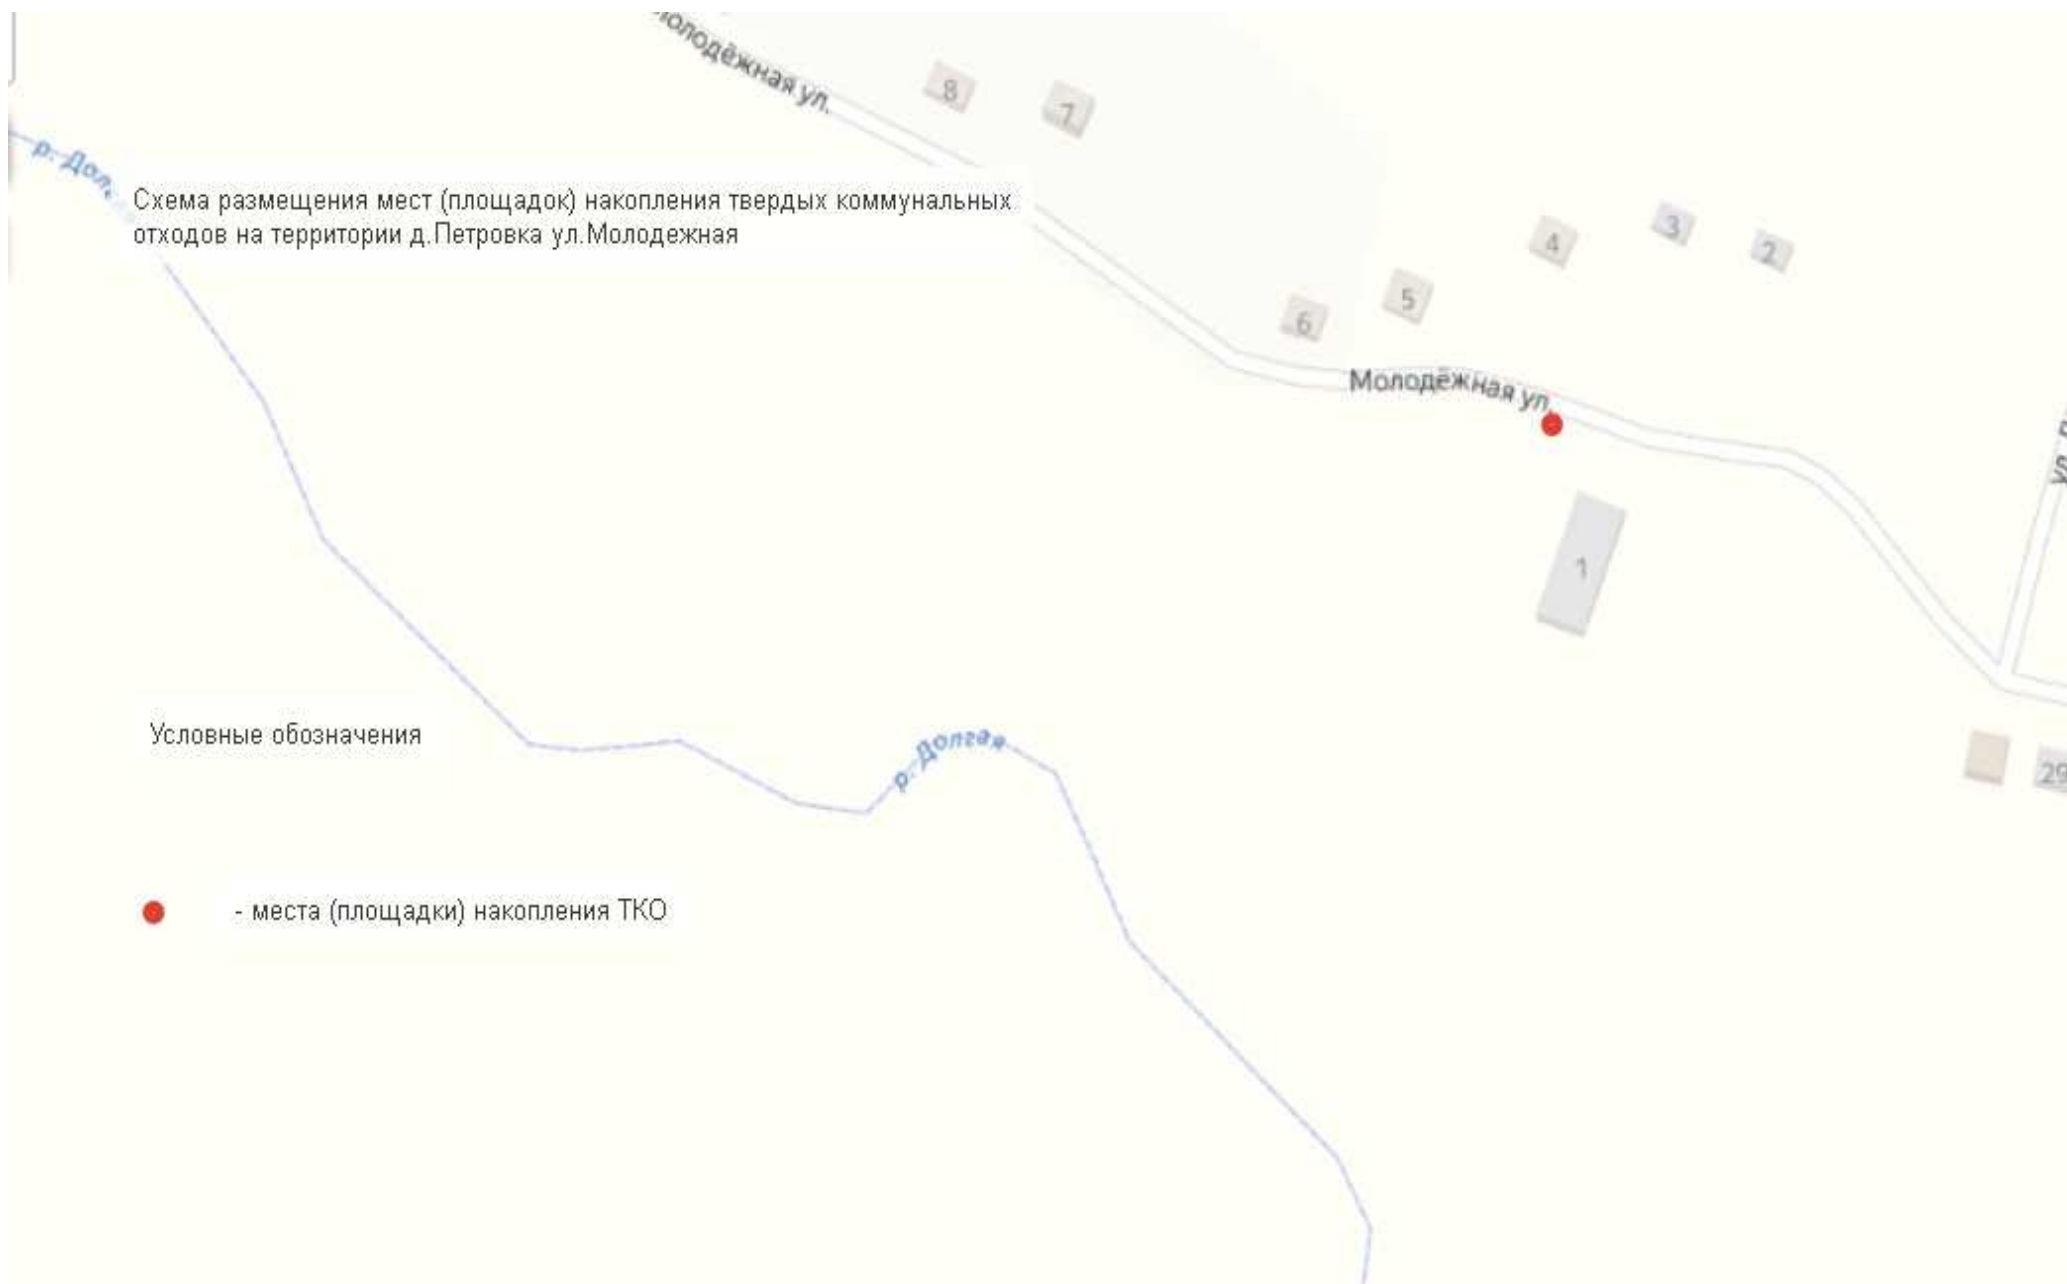


Масштаб 1:2000

на размещения мест (площадок) накопления твердых коммунальных отходов
территории д. Быстра ул. Школьная

словные обозначения

- места (площадки) накопления ТКО

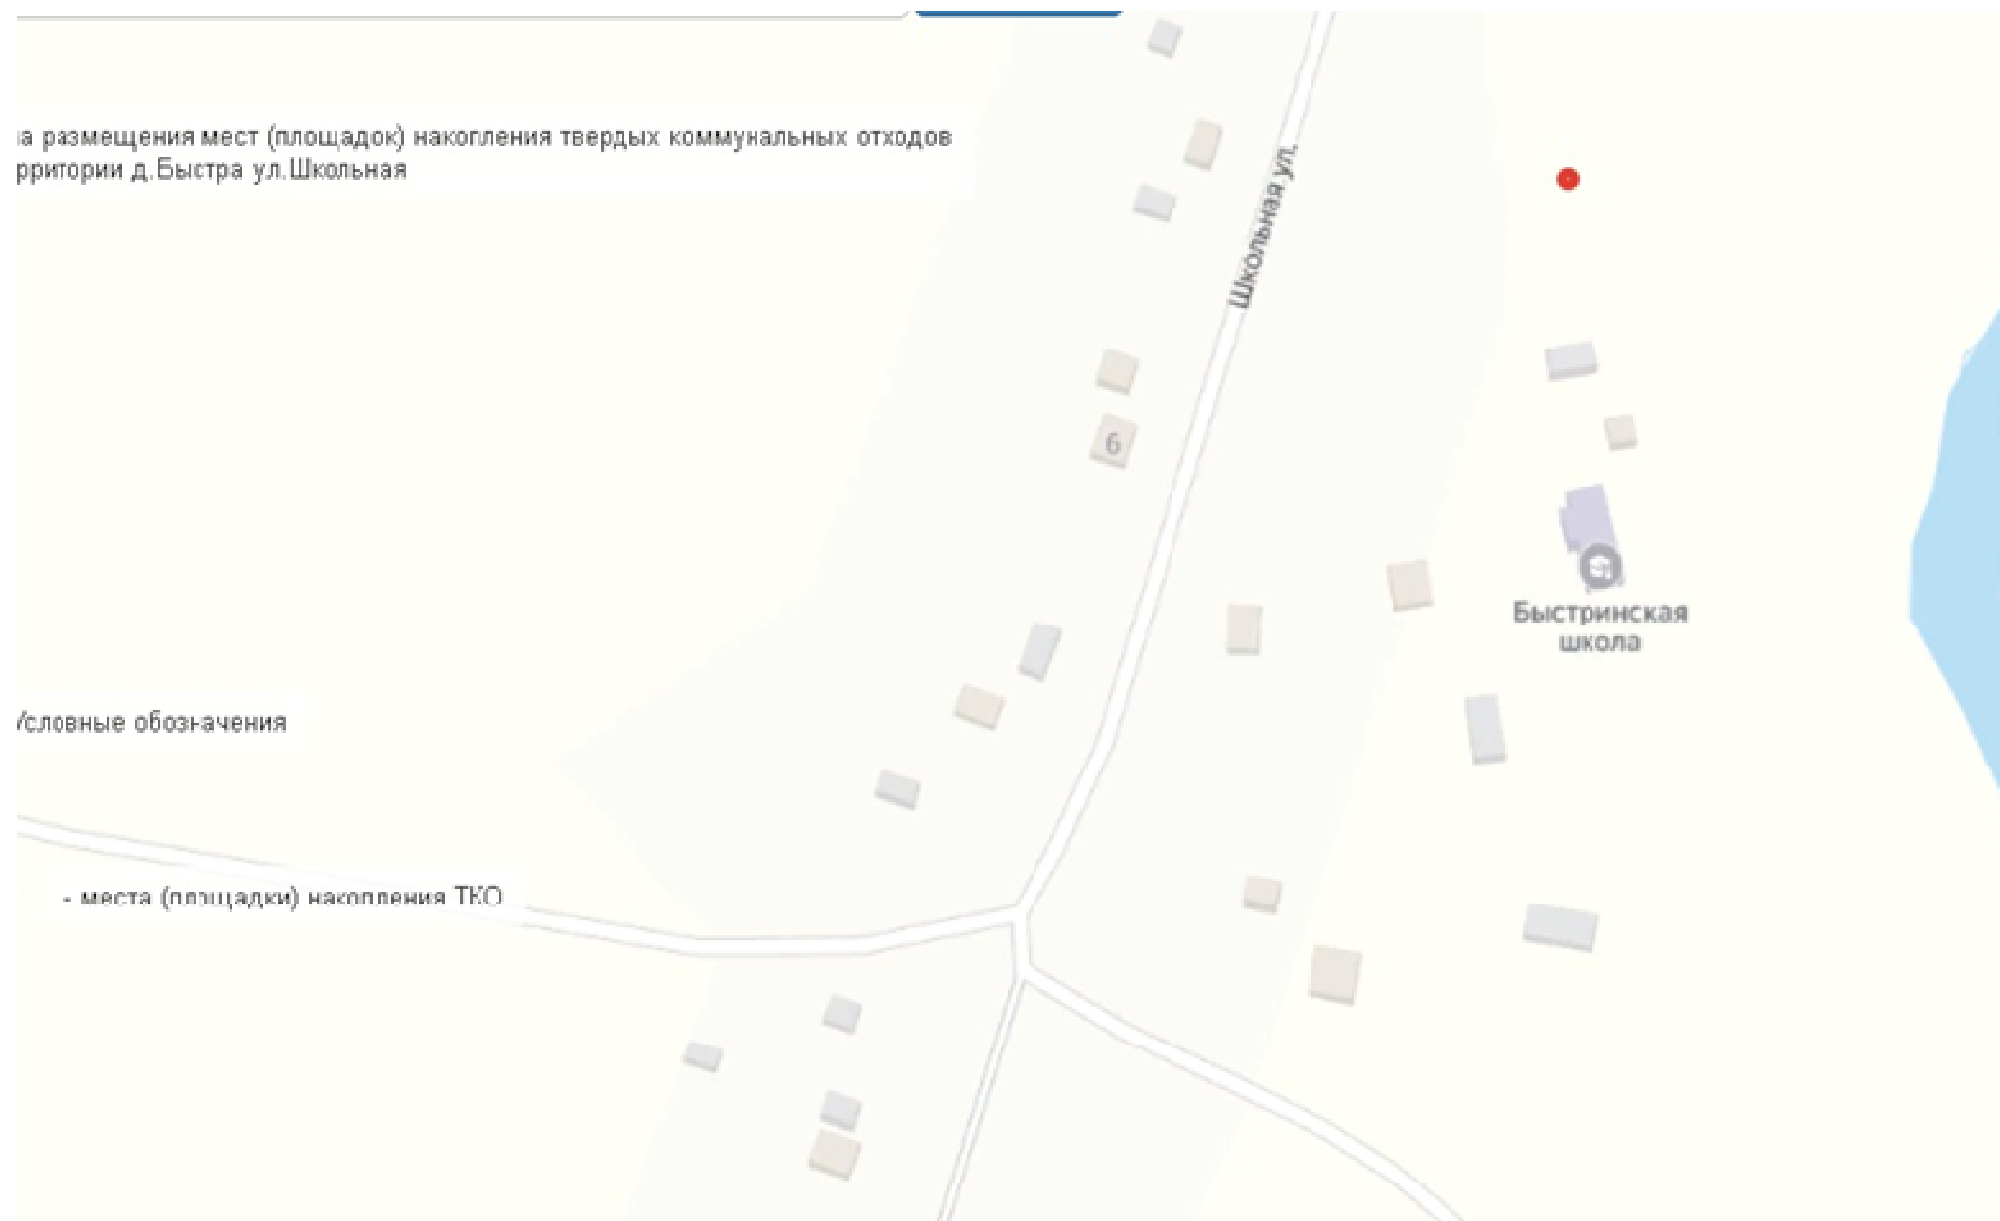

Приложение 2
к Постановлению администрации
Урыновского сельского поселения
От 17.10.2025 № 37

Реестр мест (площадок) накопления твердых коммунальных отходов на территории Урыновского сельского поселения Должанского района Орловской области

№ п/п	Данные о нахождении мест (площадок) накопления ТКО	Данные о технических характеристиках мест (площадок) накопления ТКО	Данные о собственниках мест (площадок) накопления ТКО	Данные об источниках образования ТКО	Широта	Долгота	
1.	Орловская область, Должанский район, с. Урынок, ул. Садовая, д.1	Тип покрытия поверхности площадки- бетон Вид площадки – закрытая Материал контейнеров и ограждения - металл количество контейнеров -1 объем 0,75 куб.м.	Администрация Урыновского сельского поселения Должанского района Орловской области ОГРН 1025700574701 ИНН 5708000631	Контора СПК «Заря Мира»	52,066573	37,3394	
2.	Орловская область, Должанский район, с. Урынок, ул. Садовая, вблизи д.3	Тип покрытия поверхности площадки- бетон Вид площадки – закрытая Материал контейнеров и ограждения - металл количество контейнеров -1 объем 0,75 куб.м.	Администрация Урыновского сельского поселения Должанского района Орловской области ОГРН 1025700574701 ИНН 5708000631	Частные домовладения ул. Садовая, с. Урынок	52,063265	37,338223	
3.	Орловская область, Должанский район, с. Урынок, ул. Садовая, вблизи д.5	Тип покрытия поверхности площадки- бетон Вид площадки – закрытая Материал контейнеров и ограждения - металл количество контейнеров -1. объем 0,75 куб.м.	Администрация Урыновского сельского поселения Должанского района Орловской области ОГРН 1025700574701 ИНН 5708000631	Частные домовладения ул. Садовая, с. Урынок	52,062466	37,337927	
4.	Орловская область, Должанский район, с. Урынок, ул. Садовая, вблизи д.7	Тип покрытия поверхности площадки- бетон Вид площадки – закрытая Материал контейнеров и ограждения - металл количество контейнеров -1. объем 0,75 куб.м.	Администрация Урыновского сельского поселения Должанского района Орловской области ОГРН 1025700574701 ИНН 5708000631	Частные домовладения ул. Садовая, с. Урынок	52,061878	37,337779	

5.	Орловская область, Должанский район, с. Урынок, ул. Садовая, напротив д. 20	Тип покрытия поверхности площадки- бетон Вид площадки – закрытая Материал контейнеров и ограждения - металл количество контейнеров -1 объем 0,75 куб.м.	Администрация Урыновского сельского поселения Должанского района Орловской области ОГРН 1025700574701 ИНН 5708000631	Частные домовладения ул. Садовая, с. Урынок	52,064707	37,338853	
6.	Орловская область, Должанский район, с. Урынок, ул. Садовая, вблизи д. 30	Тип покрытия поверхности площадки- бетон Вид площадки – закрытая Материал контейнеров и ограждения - металл количество контейнеров -1 объем 0,75 куб.м.	Администрация Урыновского сельского поселения Должанского района Орловской области ОГРН 1025700574701 ИНН 5708000631	Частные домовладения ул. Садовая, с. Урынок	52,066074	37,34055	
7.	Орловская область, Должанский район, с. Урынок, ул. Садовая, вблизи д. 34	Тип покрытия поверхности площадки- бетон Вид площадки – закрытая Материал контейнеров и ограждения - металл количество контейнеров -1 объем 0,75 куб.м.	Администрация Урыновского сельского поселения Должанского района Орловской области ОГРН 1025700574701 ИНН 5708000631	Частные домовладения ул. Садовая, с. Урынок	52,064525	37,342527	
8.	Орловская область, Должанский район, с. Урынок, ул. Садовая, вблизи д. 40	Тип покрытия поверхности площадки- бетон Вид площадки – закрытая Материал контейнеров и ограждения - металл количество контейнеров -1 объем 0,75 куб.м.	Администрация Урыновского сельского поселения Должанского района Орловской области ОГРН 1025700574701 ИНН 5708000631	Частные домовладения ул. Садовая, с. Урынок	52,062839	37,339413	
9.	Орловская область, Должанский район, с. Урынок, ул. Садовая напротив д.45	Тип покрытия поверхности площадки- бетон Вид площадки – закрытая Материал контейнеров и ограждения - металл количество контейнеров -1 объем 0,75 куб.м.	Администрация Урыновского сельского поселения Должанского района Орловской области ОГРН 1025700574701 ИНН 5708000631	Частные домовладения ул. Садовая, с. Урынок	52,062275	37,34107	

10.	Орловская область, Должанский район, с. Урынок, ул. Садовая, вблизи д. 57	Тип покрытия поверхности площадки- бетон Вид площадки – закрытая Материал контейнеров и ограждения - металл количество контейнеров -3 объем 0,75 куб.м.	Администрация Урыновского сельского поселения Должанского района Орловской области ОГРН 1025700574701 ИНН 5708000631	Частные домовладения ул. Садовая, с. Урынок	52,066995	37,342527	
11.	Орловская область, Должанский район, с. Урынок, ул. Центральная, д. 3	Тип покрытия поверхности площадки- бетон Вид площадки – закрытая Материал контейнеров и ограждения - металл количество контейнеров -2 объем 0,75 куб.м. объем 0,75 куб.м.	Администрация Урыновского сельского поселения Должанского района Орловской области ОГРН 1025700574701 ИНН 5708000631	БОУ «Урыновская сош»	52,068134	37,340101	
12.	Орловская область, Должанский район, с. Урынок, ул. Центральная, д. 3а	Тип покрытия поверхности площадки- бетон Вид площадки – закрытая Материал контейнеров и ограждения - металл количество контейнеров -1 объем 0,75 куб.м.	Администрация Урыновского сельского поселения Должанского района Орловской области ОГРН 1025700574701 ИНН 5708000631	Администрация Урыновского сельского поселения	52,068237	37,339068	
13.	Орловская область, Должанский район, д. Быстра, ул. Школьная, д. 4	Тип покрытия поверхности площадки- бетон Вид площадки – закрытая Материал контейнеров и ограждения - металл количество контейнеров -1 объем 0,75 куб.м.	Администрация Урыновского сельского поселения Должанского района Орловской области ОГРН 1025700574701 ИНН 5708000631	БОУ «Быстринская оош»	52,043192	37,329833	
14.	Орловская область, Должанский район, д. Петровка, ул. Молодежная, д.1	Тип покрытия поверхности площадки- бетон Вид площадки – закрытая Материал контейнеров и ограждения - металл количество контейнеров -1 объем 0,75 куб.м.	Администрация Урыновского сельского поселения Должанского района Орловской области ОГРН 1025700574701 ИНН 5708000631	БОУ «Егорьевская оош»	52,018989	37,238456	
15.	Орловская область, Должанский район, с. Вышнее Долгое, ул. Гагарина, вблизи д.2	Тип покрытия поверхности площадки- бетон Вид площадки – закрытая Материал контейнеров и ограждения - металл количество	Администрация Урыновского сельского поселения Должанского района Орловской области ОГРН 1025700574701 ИНН 5708000631	Частные домовладения ул. Гагарина, с. Вышнее Долгое	52.063320	34.405323	

		контейнеров -1 объем 0,75 куб.м.					
16.	Орловская область, Должанский район, с. Вышнее Долгое, ул. Гагарина, вблизи д.10	Тип покрытия поверхности площадки- бетон Вид площадки – закрытая Материал контейнеров и ограждения - металл количество контейнеров -1 объем 0,75 куб.м.	Администрация Урыновского сельского поселения Должанского района Орловской области ОГРН 1025700574701 ИНН 5708000631	Частные домовладения ул. Гагарина, с. Вышнее Долгое	52,064578	37,406033	
17.	Орловская область, Должанский район, с. Вышнее Долгое, ул. Гагарина, вблизи д.18	Тип покрытия поверхности площадки- бетон Вид площадки – закрытая Материал контейнеров и ограждения - металл количество контейнеров -1 объем 0,75 куб.м.	Администрация Урыновского сельского поселения Должанского района Орловской области ОГРН 1025700574701 ИНН 5708000631	Частные домовладения ул. Гагарина, с. Вышнее Долгое	52,066996	37,407995	
18.	Орловская область, Должанский район, с. Вышнее Долгое, ул. Гагарина, вблизи д.28	Тип покрытия поверхности площадки- бетон Вид площадки – закрытая Материал контейнеров и ограждения - металл количество контейнеров -1 объем 0,75 куб.м.	Администрация Урыновского сельского поселения Должанского района Орловской области ОГРН 1025700574701 ИНН 5708000631	Частные домовладения ул. Гагарина, с. Вышнее Долгое	52,068865	37,410303	
19.	Орловская область, Должанский район, с. Вышнее Долгое, ул. Гагарина, вблизи д.38	Тип покрытия поверхности площадки- бетон Вид площадки – закрытая Материал контейнеров и ограждения - металл количество контейнеров -1 объем 0,75 куб.м.	Администрация Урыновского сельского поселения Должанского района Орловской области ОГРН 1025700574701 ИНН 5708000631	Частные домовладения ул. Гагарина, с. Вышнее Долгое	52,07139	37,412133	
20.	Орловская область, Должанский район, с. Вышнее Долгое, ул. Гагарина, напротив д.41	Тип покрытия поверхности площадки- бетон Вид площадки – закрытая Материал контейнеров и ограждения - металл количество контейнеров -1 объем 0,75 куб.м.	Администрация Урыновского сельского поселения Должанского района Орловской области ОГРН 1025700574701 ИНН 5708000631	Частные домовладения ул. Гагарина, с. Вышнее Долгое	52,076528	37,415261	
21.	Орловская область, Должанский район, с. Вышнее	Тип покрытия поверхности площадки- бетон Вид площадки – закрытая	Администрация Урыновского сельского поселения Должанского района Орловской области	Частные домовладения ул. Гагарина, с. Вышнее Долгое	52,075093	37,414412	

	Долгое, ул. Гагарина, вблизи д.48	Материал контейнеров и ограждения - металл количество контейнеров -1 объем 0,75 куб.м.	ОГРН 1025700574701 ИНН 5708000631				
22.	Орловская область, Должанский район, с. Вышнее Долгое, ул. Лесная, вблизи д.5	Тип покрытия поверхности площадки- бетон Вид площадки – закрытая Материал контейнеров и ограждения - металл количество контейнеров -1 объем 0,75 куб.м.	Администрация Урыновского сельского поселения Должанского района Орловской области ОГРН 1025700574701 ИНН 5708000631	Частные домовладения ул. Лесная, с. Вышнее Долгое	52,067574	37,404078	
23.	Орловская область, Должанский район, с. Вышнее Долгое, ул. Лесная, вблизи д.15	Тип покрытия поверхности площадки- бетон Вид площадки – закрытая Материал контейнеров и ограждения - металл количество контейнеров -1 объем 0,75 куб.м.	Администрация Урыновского сельского поселения Должанского района Орловской области ОГРН 1025700574701 ИНН 5708000631	Частные домовладения ул. Лесная, с. Вышнее Долгое	52,070042	37,397633	
24.	Орловская область, Должанский район, с. Вышнее Долгое, ул. Лесная, вблизи д.32	Тип покрытия поверхности площадки- бетон Вид площадки – закрытая Материал контейнеров и ограждения - металл количество контейнеров -1 объем 0,75 куб.м.	Администрация Урыновского сельского поселения Должанского района Орловской области ОГРН 1025700574701 ИНН 5708000631	Частные домовладения ул. Лесная, с. Вышнее Долгое	52,069994	37,406123	
25.	Орловская область, Должанский район, с. Урынок, ул. Центральная, напротив д. 10	Тип покрытия поверхности площадки- бетон Вид площадки – закрытая Материал контейнеров и ограждения - металл количество контейнеров -2 объем 0,75 куб.м.	Администрация Урыновского сельского поселения Должанского района Орловской области ОГРН 1025700574701 ИНН 5708000631	Частные домовладения ул. Центральная с. Урынок	52,07045	37,343029	
26.	Орловская область, Должанский район, с. Урынок, ул. Центральная, вблизи д. 17	Тип покрытия поверхности площадки- бетон Вид площадки – закрытая Материал контейнеров и ограждения - металл количество контейнеров -1 объем 0,75 куб.м.	Администрация Урыновского сельского поселения Должанского района Орловской области ОГРН 1025700574701 ИНН 5708000631	Частные домовладения ул. Центральная с. Урынок	52,070074	37,346304	

27.	Орловская область, Должанский район, с. Урынок, ул. Центральная, вблизи д. 28	Тип покрытия поверхности площадки- бетон Вид площадки – закрытая Материал контейнеров и ограждения - металл количество контейнеров -1 объем 0,75 куб.м.	Администрация Урыновского сельского поселения Должанского района Орловской области ОГРН 1025700574701 ИНН 5708000631	Частные домовладения ул. Центральная с. Урынок	52,069777	37,351291	
28.	Орловская область, Должанский район, с. Урынок, ул. Центральная, вблизи д. 44	Тип покрытия поверхности площадки- бетон Вид площадки – закрытая Материал контейнеров и ограждения - металл количество контейнеров -1 объем 0,75 куб.м.	Администрация Урыновского сельского поселения Должанского района Орловской области ОГРН 1025700574701 ИНН 5708000631	Частные домовладения ул. Центральная с. Урынок	52,074237	37,342095	
29.	Орловская область, Должанский район, с. Урынок, ул. Центральная, напротив д. 48	Тип покрытия поверхности площадки- бетон Вид площадки – закрытая Материал контейнеров и ограждения - металл количество контейнеров -2 объем 0,75 куб.м.	Администрация Урыновского сельского поселения Должанского района Орловской области ОГРН 1025700574701 ИНН 5708000631	Частные домовладения ул. Центральная с. Урынок	52,076464	37,346511	
30.	Орловская область, Должанский район, с. Урынок, ул. Центральная, напротив д. 63	Тип покрытия поверхности площадки- бетон Вид площадки – закрытая Материал контейнеров и ограждения - металл количество контейнеров -2 объем 0,75 куб.м.	Администрация Урыновского сельского поселения Должанского района Орловской области ОГРН 1025700574701 ИНН 5708000631	Частные домовладения ул. Центральная с. Урынок	52,076727	37,339968	
31.	Орловская область, Должанский район, с. Урынок, ул. Центральная, напротив д. 74 А	Тип покрытия поверхности площадки- бетон Вид площадки – закрытая Материал контейнеров и ограждения - металл количество контейнеров -2 объем 0,75 куб.м.	Администрация Урыновского сельского поселения Должанского района Орловской области ОГРН 1025700574701 ИНН 5708000631	Частные домовладения ул. Центральная с. Урынок	52,073629	37,336763	
32.	Орловская область, Должанский район, с. Урынок, ул. Сергеева, вблизи д. 24	Тип покрытия поверхности площадки- бетон Вид площадки – закрытая Материал контейнеров и ограждения - металл количество	Администрация Урыновского сельского поселения Должанского района Орловской области ОГРН 1025700574701 ИНН 5708000631	Частные домовладения ул. Сергеева с. Урынок	52,079961	37,348154	

		контейнеров -2 объем 0,75 куб.м.					
33.	Орловская область, Должанский район, с. Урынок, ул. Сергеева, вблизи д. 27	Тип покрытия поверхности площадки- бетон Вид площадки – закрытая Материал контейнеров и ограждения - металл количество контейнеров -1 объем 0,75 куб.м.	Администрация Урыновского сельского поселения Должанского района Орловской области ОГРН 1025700574701 ИНН 5708000631	Частные домовладения ул. Сергеева с. Урынок	52.081436	37.348942	
34.	Орловская область, Должанский район, с. Урынок, ул. Сергеева, вблизи д. 30	Тип покрытия поверхности площадки- бетон Вид площадки – закрытая Материал контейнеров и ограждения - металл количество контейнеров -1 объем 0,75 куб.м.	Администрация Урыновского сельского поселения Должанского района Орловской области ОГРН 1025700574701 ИНН 5708000631	Частные домовладения ул. Сергеева с. Урынок	52.083899	37.350797	
35.	Орловская область, Должанский район, с. Урынок, ул. Сергеева, вблизи д. 2	Тип покрытия поверхности площадки- бетон Вид площадки – закрытая Материал контейнеров и ограждения - металл количество контейнеров -1 объем 0,75 куб.м.	Администрация Урыновского сельского поселения Должанского района Орловской области ОГРН 1025700574701 ИНН 5708000631	Частные домовладения ул. Сергеева с. Урынок	52.080741	37.357827	
36.	Орловская область, Должанский район, с. Урынок, ул. Сергеева, вблизи д. 11	Тип покрытия поверхности площадки- бетон Вид площадки – закрытая Материал контейнеров и ограждения - металл количество контейнеров -1 объем 0,75 куб.м.	Администрация Урыновского сельского поселения Должанского района Орловской области ОГРН 1025700574701 ИНН 5708000631	Частные домовладения ул. Сергеева с. Урынок	52.078097	37.357730	
37.	Орловская область, Должанский район, д.Русановска Первая ул Колхозная вблизи д. 1	Тип покрытия поверхности площадки- бетон Вид площадки – закрытая Материал контейнеров и ограждения - металл количество контейнеров -1 объем 0,75 куб.м.	Администрация Урыновского сельского поселения Должанского района Орловской области ОГРН 1025700574701 ИНН 5708000631	Частные домовладения ул. Колхозная д.Русановка Пкрвая	52.052904	37.342479	
38.	Орловская область, Должанский район, д.Русановска	Тип покрытия поверхности площадки- бетон Вид площадки – закрытая	Администрация Урыновского сельского поселения Должанского района Орловской области	Частные домовладения ул. Колхозная д.Русановка Пкрвая	52.053995	37.344604	

	Первая ул Колхозная вблизи д. 5	Материал контейнеров и ограждения - металл количество контейнеров -1 объем 0,75 куб.м.	ОГРН 1025700574701 ИНН 5708000631				
39.	Орловская область, Должанский район, д.Русановска Первая ул Колхозная вблизи д. 7	Тип покрытия поверхности площадки- бетон Вид площадки – закрытая Материал контейнеров и ограждения - металл количество контейнеров -1 объем 0,75 куб.м.	Администрация Урыновского сельского поселения Должанского района Орловской области ОГРН 1025700574701 ИНН 5708000631	Частные домовладения ул. Колхозная д.Русановка Пкрвая	52.054974	37.344067	
40.	Орловская область, Должанский район, д.Русановска Первая ул Колхозная вблизи д. 15	Тип покрытия поверхности площадки- бетон Вид площадки – закрытая Материал контейнеров и ограждения - металл количество контейнеров -2 объем 0,75 куб.м.	Администрация Урыновского сельского поселения Должанского района Орловской области ОГРН 1025700574701 ИНН 5708000631	Частные домовладения ул. Колхозная д.Русановка Пкрвая	52.057673	37.343230	
41.	Орловская область, Должанский район, д.Русановска Первая ул Колхозная вблизи д. 17	Тип покрытия поверхности площадки- бетон Вид площадки – закрытая Материал контейнеров и ограждения - металл количество контейнеров -1 объем 0,75 куб.м.	Администрация Урыновского сельского поселения Должанского района Орловской области ОГРН 1025700574701 ИНН 5708000631	Частные домовладения ул. Колхозная д.Русановка Пкрвая	52.057157	37.347930	