

Утверждена

(наименование документа об утверждении, включая

наименования органов государственной власти или


- органов местного самоуправления, принявших решение об утверждении схемы или подписавших соглашение о перераспределении земельных участков) от N

Схема

расположения земельного участка или земельных участков на кадастровом плане территорий

Условный номер земельного участка: 57:24:0010401:3У1		
Площадь земельного участка: 1451 кв.м.		
Обозначение характерных точек границ	Координаты, м	
	X	Y
1	2	3
1	255970.56	2184519.98
2	255924.48	2184503.14
3	255934.57	2184474.55
4	255979.31	2184491.71

Кадастровый квартал: 57:24:0010401
Система координат: МСК-57, зона 2

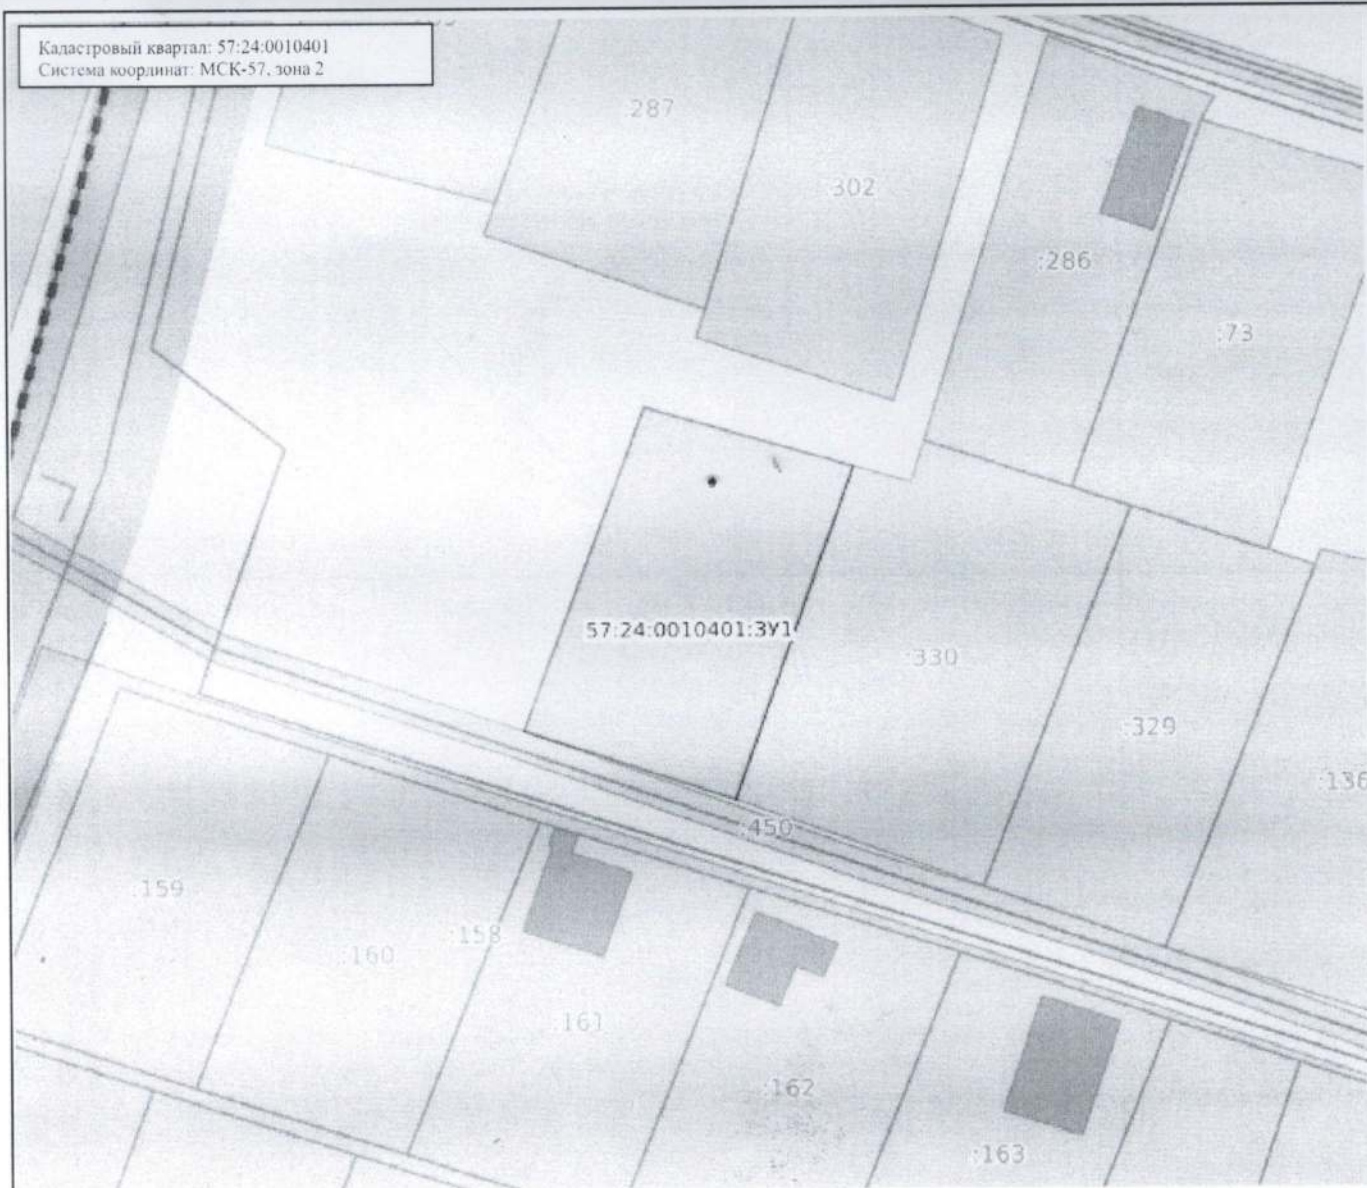

Масштаб: 1:900

Условные обозначения:

	0.00	Государственная граница Российской Федерации		00:00-00.00	Территория опережающего развития
	00.00-00.00	Границы между субъектами Российской Федерации		00:00-00.00	Зоны территориального развития Российской Федерации
	00:00-00.00	Границы муниципальных образований		00:00-00.00	Игровая зона
	00:00-00.00	Границы населенных пунктов		00:00-00.00	Лесничество
	00:00-00.00	Кадастровые кварталы		00:00-00.00	Утвержденный проект межевания территории
	00:00-00.00	Сооружения		00:00-00.00	Границы территории, в отношении которой устанавливается публичный сервитут
	00:00-00.00	Объекты незавершенного строительства		00:00-00.00	Байкальская природная территория и ее экологические зоны
	00:00-00.00	Здания		00:00-00.00	Территория, в отношении которой принято решение о резервировании земель для государственных и муниципальных нужд
	00:00-00.00	Земельные участки		00:00-00.00	Образуемые ЗУ
	00:00-00.00	Зоны с особыми условиями использования территории		00:00-00.00	
	00:00-00.00	Территориальная зона		00:00-00.00	
	00:00-00.00	Территория объекта культурного наследия		00:00-00.00	
	00:00-00.00	Особо охраняемая природная территория		00:00-00.00	
	00:00-00.00	Особая экономическая зона		00:00-00.00	
	00:00-00.00	Охотничьи угодья		00:00-00.00	